




CORTE AA
ESCALA 1/75

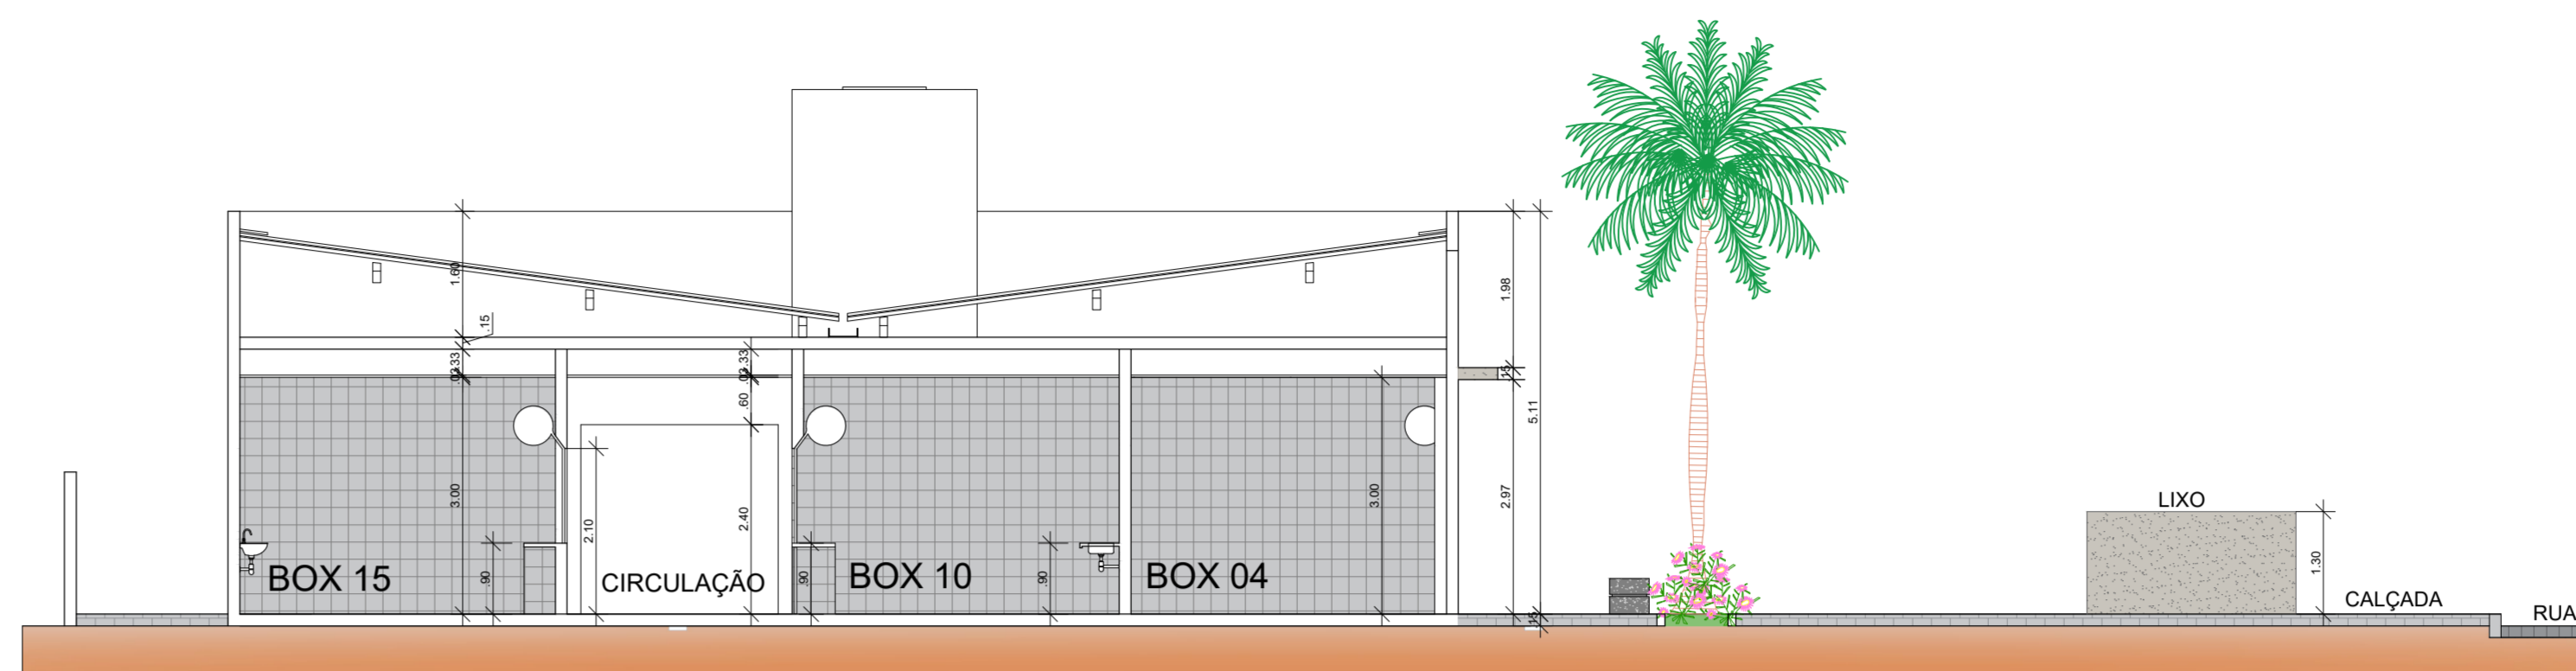


CORTE BB
ESCALA 1/75

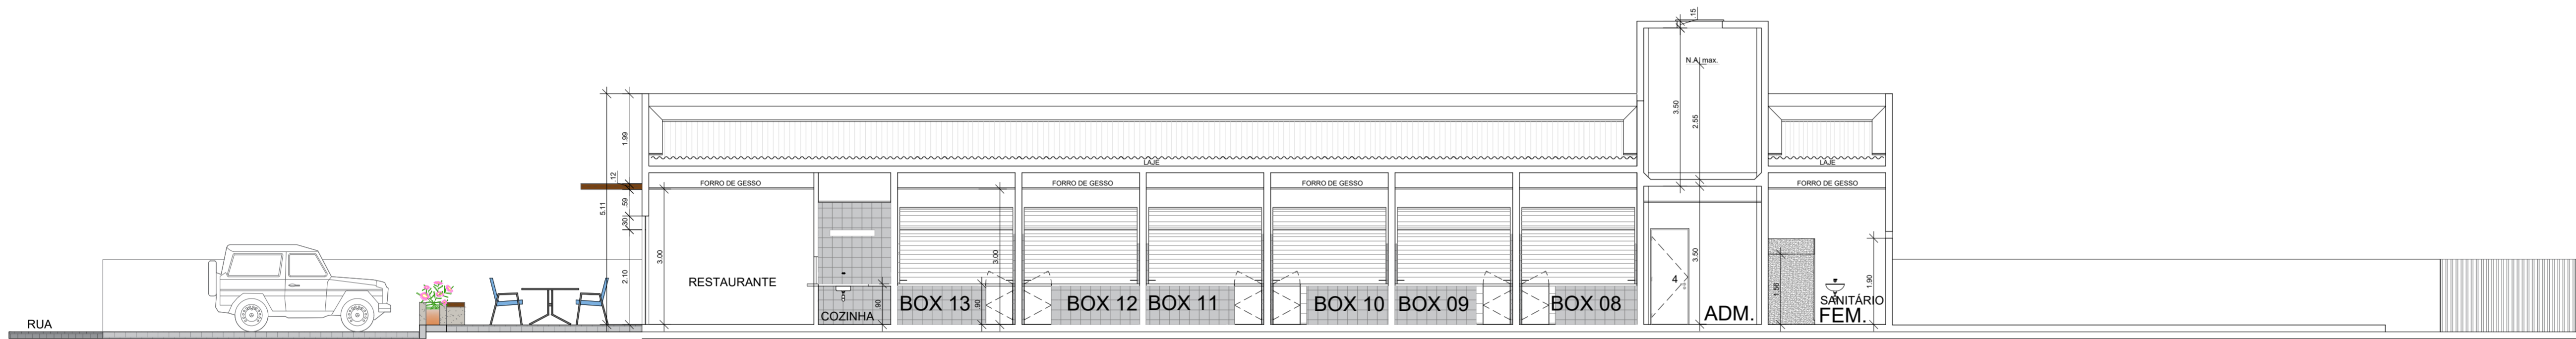


CORTE CC
ESCALA 1/75

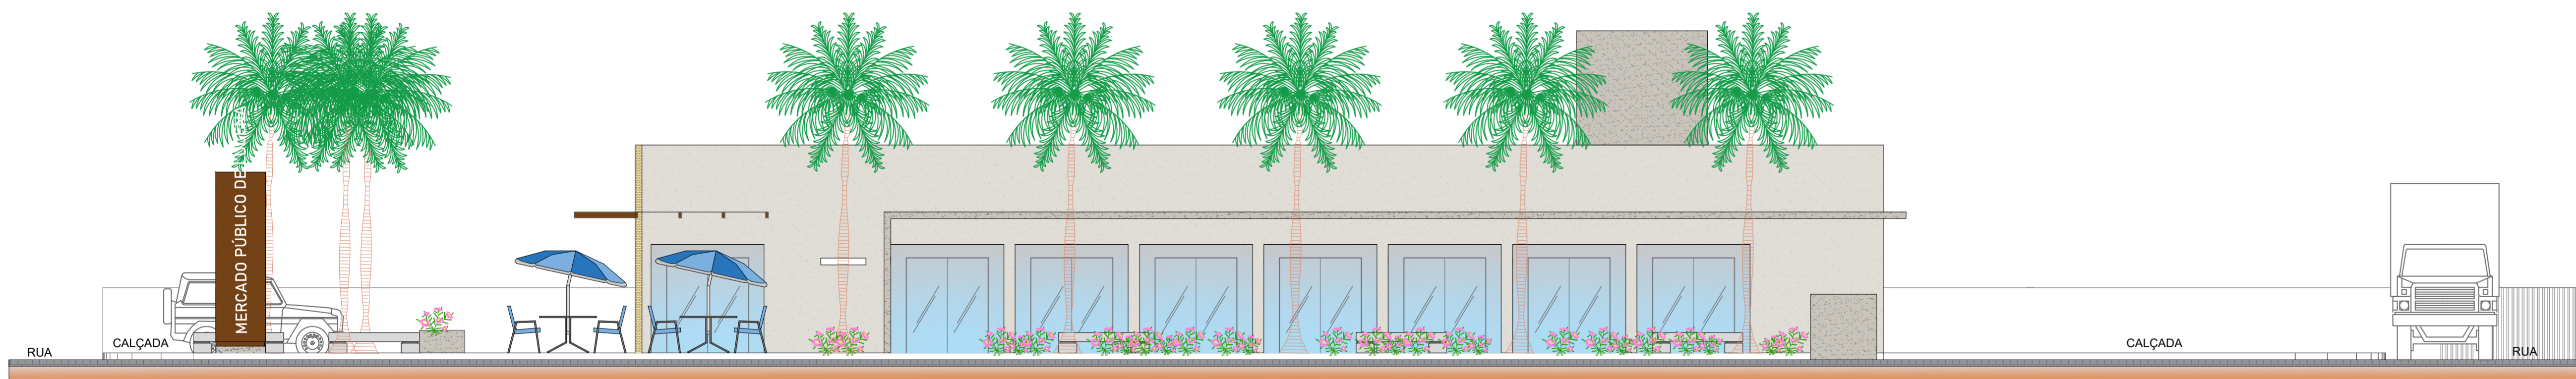

FACHADA 01
ESCALA 1/75

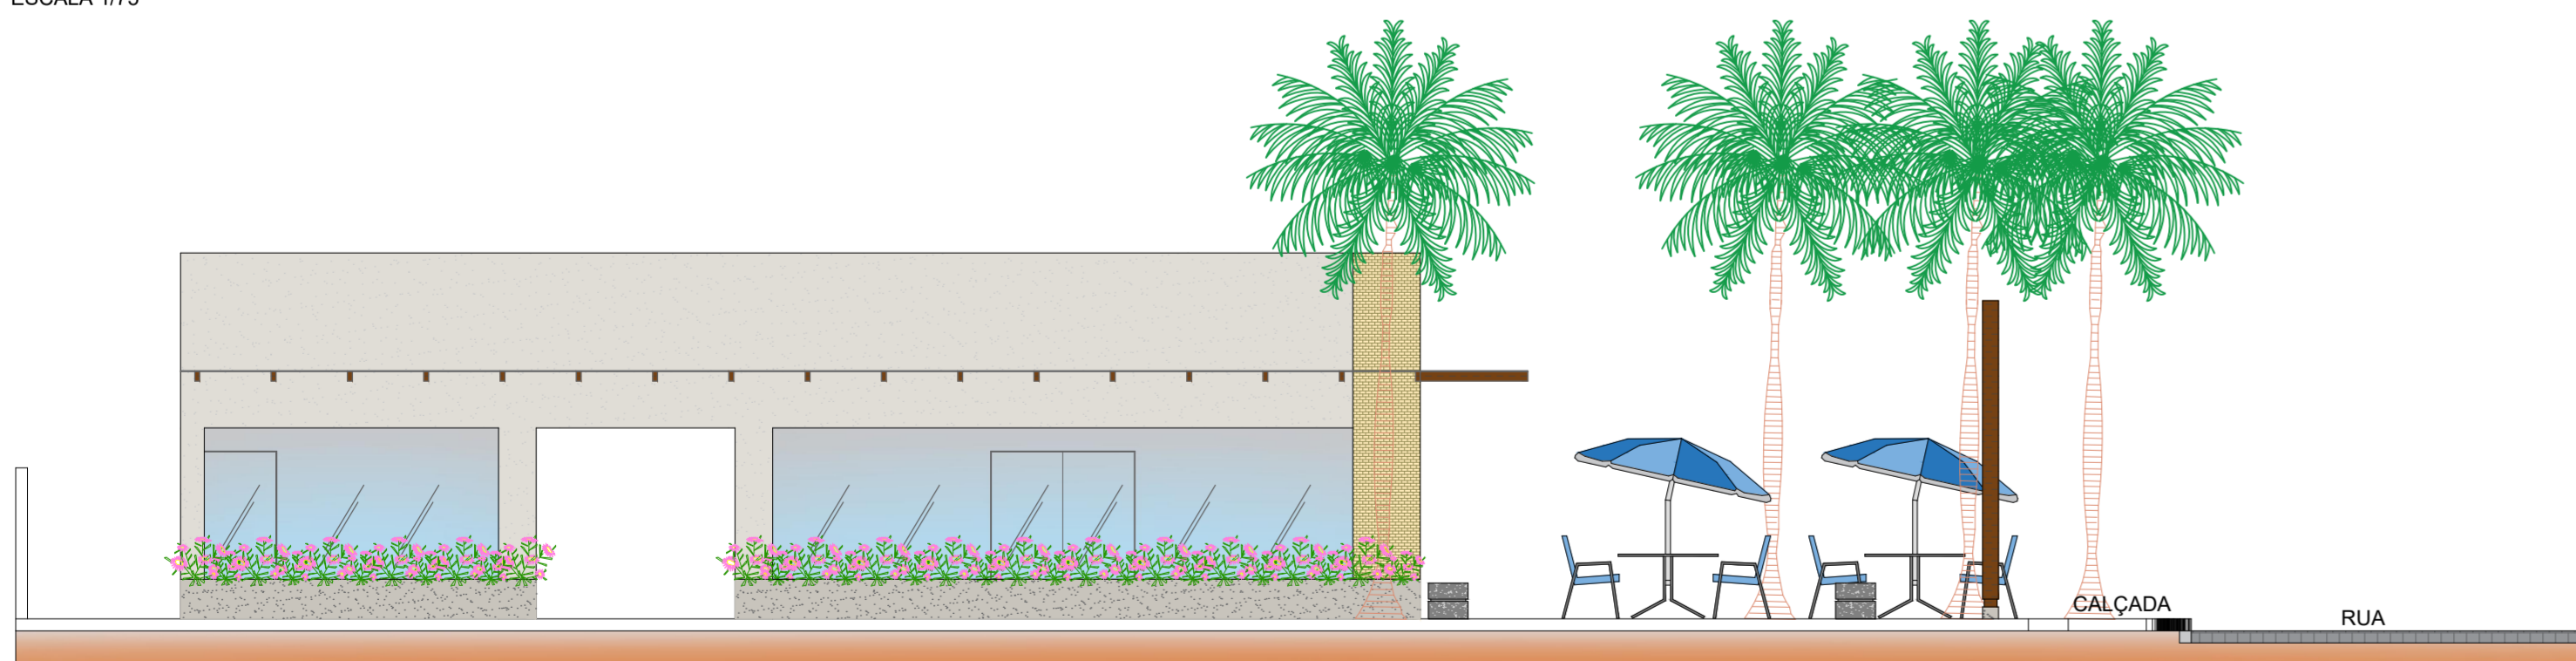

FACHADA 02
ESCALA 1/75

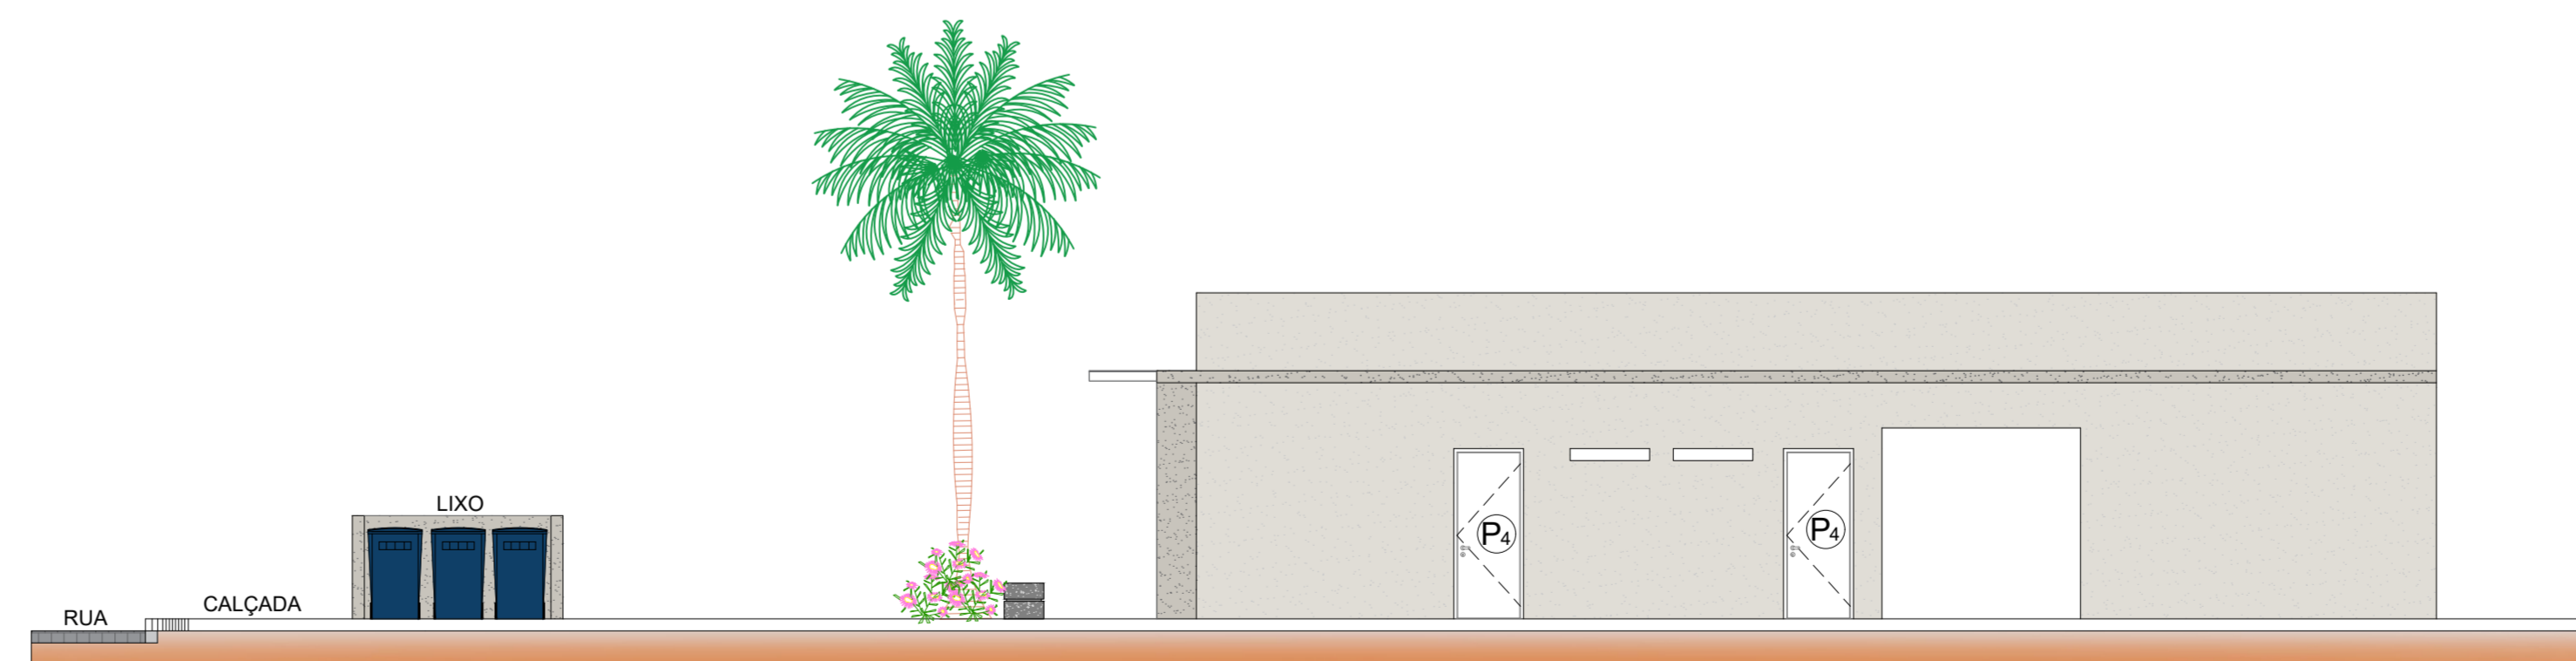

FACHADA 03
ESCALA 1/75

PROPRIETÁRIO: PREFEITURA MUNICIPAL DE LUCENA - PB

PROJETO: LINCOLN CARTAXO DE LIRA JÚNIOR CREA 160.814.689-8

CONSTRUÇÃO:

05/05 PROJETO: CONSTRUÇÃO DO MERCADO PÚBLICO
CONVENIENTE: PREFEITURA MUNICIPAL DE LUCENA - PB
CONVENIADO: MUNICÍPIO DE LUCENA - PB
LOCALIDADE: LUCENA - PB

DESENHO	DATA	RESPONSÁVEL	RUBRICA	DADOS
CÓPIA	22/10/2021	LINCOLN CARTAXO		
VISTO				

INDICADA	DESENHOS	PROPOSTA
	CORTE AA	TRANSFERÊNCIA
	CORTE BB	ESPECIAL
	CORTE CC	ARQUIVO
	FACHADAS	