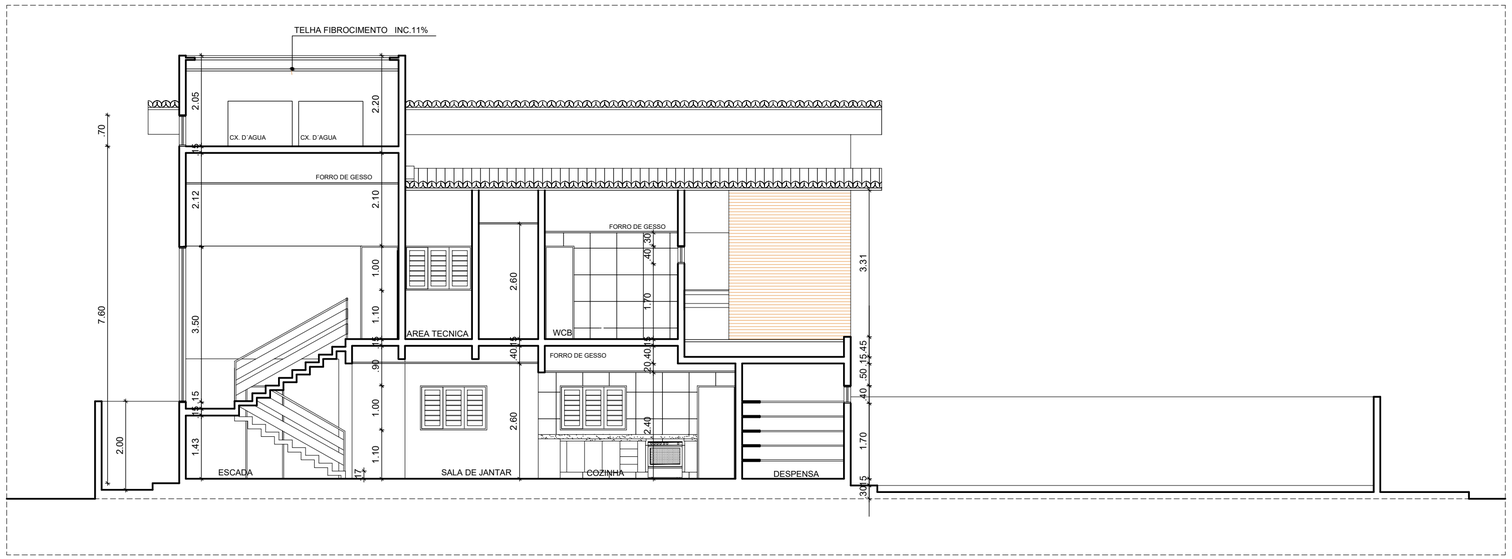

CORTE AA
ESCALA ——1/75

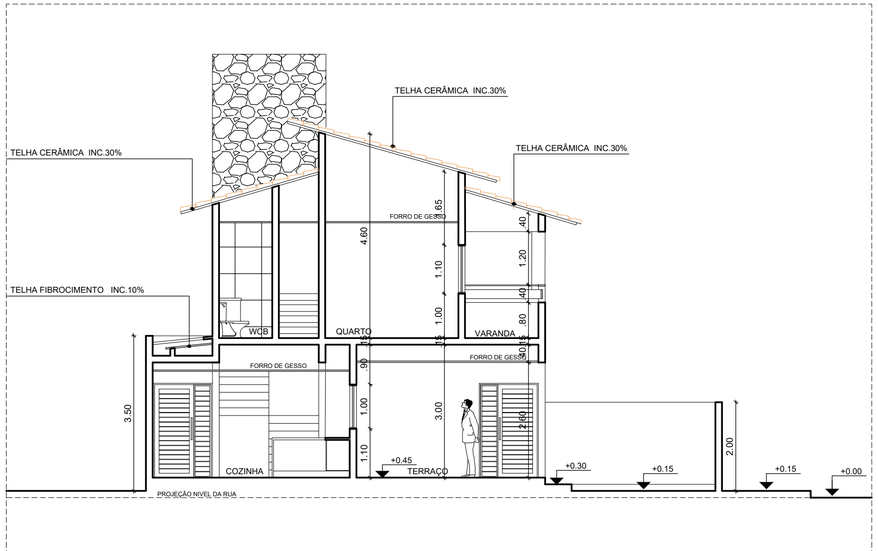

CORTE BB
ESCALA ——1/75

Propreitário:

Projeto: CAU A-1588435

Construção:

Projeto: HABITAÇÃO UNIFAMILIAR

Local: RUA ESCRIVÁ MARIA JOSÉ DIAS DA CRUZ S/N - LOTEAMENTO ENSEADA DE LUCENA -PONTA DE LUCENA

Propreitário: ANDERSON ROGERIO ALVES CORDEIRO

WALLINA VITAL
Arquiteta

Arquiteta: Wallina Nascimento Vital

Fones 999606548/988920881
wallinavital@hotmail.com

Áreas:

Escalas: 1:75

Data: 07/2023

Prancha:
04/05

Desenhos:
CORTES

Observação : conferir todas as cotas no local antes de executar o serviço