


Ambientes			
Ambiente	Pavimento	Área	Perímetro
Terraço	Pav. térreo-cotas	17,02 m ²	17,40
Garagem	Pav. térreo-cotas	28,20 m ²	21,60
Estar/Jantar	Pav. térreo-cotas	29,20 m ²	22,60
Copa/Cozinha	Pav. térreo-cotas	16,62 m ²	17,00
Suíte	Pav. térreo-cotas	8,97 m ²	12,10
Área de serv.	Pav. térreo-cotas	5,74 m ²	9,60
BWC suíte	Pav. térreo-cotas	2,46 m ²	6,50
Lavabo 1	Pav. térreo-cotas	2,58 m ²	6,70
Lavabo 2	Pav. térreo-cotas	2,16 m ²	6,00
Depósito	Pav. térreo-cotas	3,81 m ²	8,85
Circulação 1	Pav. térreo-cotas	4,78 m ²	11,74
Escada	Pav. térreo-cotas	5,94 m ²	10,20
BWC social	Pav. superior-cotas	4,72 m ²	8,80
Circulação 2	Pav. superior-cotas	7,56 m ²	18,00
Quarto 1	Pav. superior-cotas	9,83 m ²	12,60
Quarto 2	Pav. superior-cotas	9,83 m ²	12,60
BWC suíte master	Pav. superior-cotas	3,84 m ²	8,50
Suíte master	Pav. superior-cotas	14,51 m ²	17,50
Varanda - living	Pav. superior-cotas	26,16 m ²	23,30
Varanda	Pav. superior-cotas	8,91 m ²	13,00


Portas			
Cod.	Largura	Altura	Quant.
P1	1,00	0,00	1
P2	0,90	2,15	3
P3	0,88	2,14	1
P4	0,78	2,14	8
P5	2,60	2,30	2
P6	0,70	2,15	1

Janelas			
Cod.	Largura	Altura	Quant.
J1	2,50	2,00	3
J2	2,00	1,30	2
J3	0,60	1,50	4
J4	1,50	1,30	1
J5	1,50	0,40	1
J6	0,50	0,50	3
J7	1,00	0,50	4


Área construída	
Pavimento	área
Pav. térreo-cotas	139,78 m ²
Pav. superior-cotas	97,12 m ²
Coberta	164,88 m ²

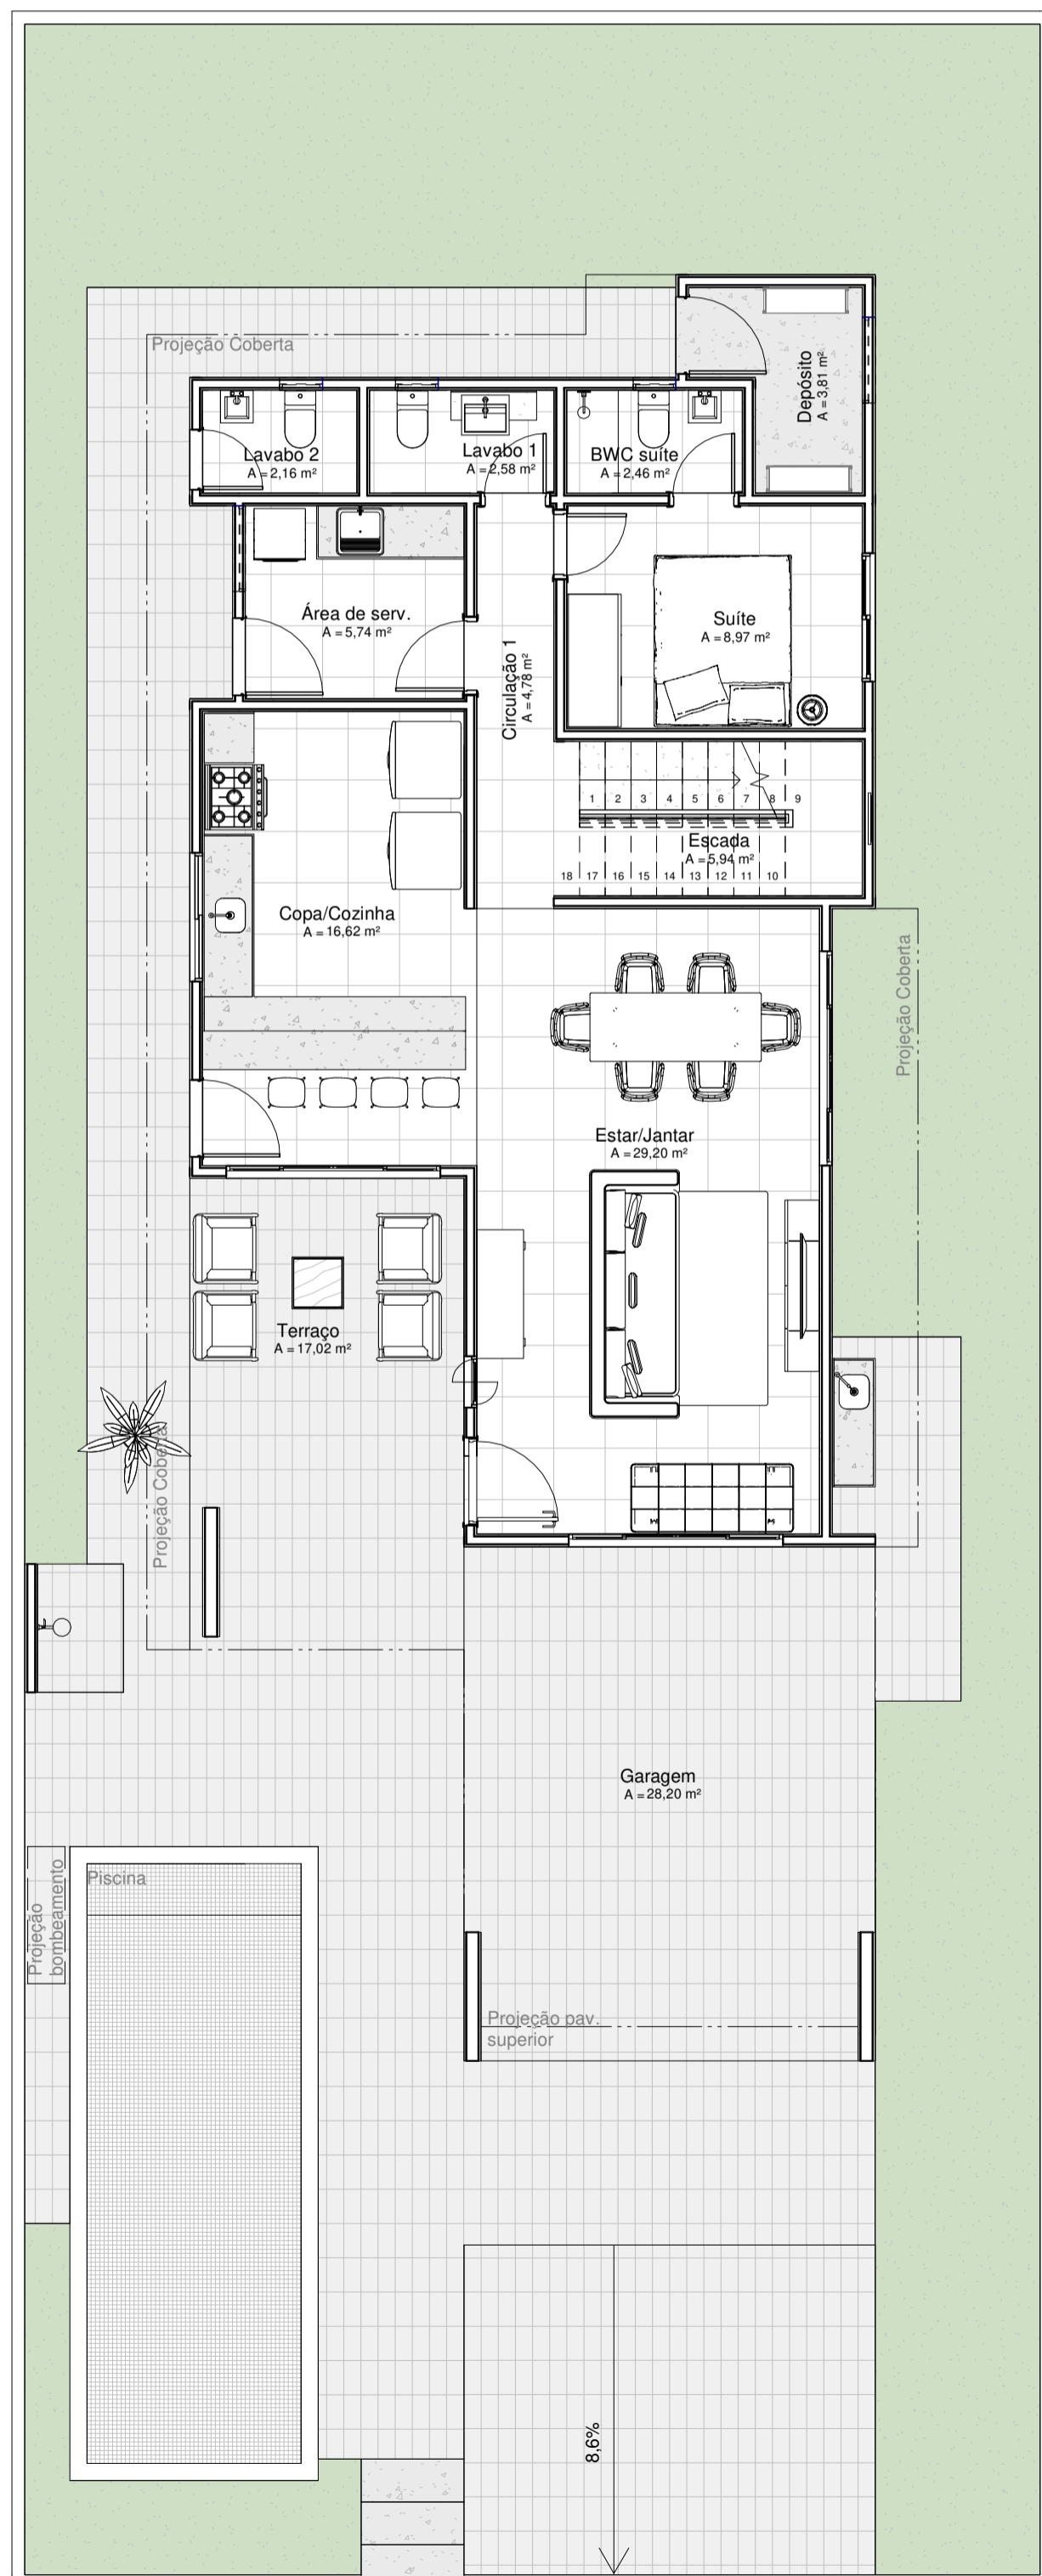

4 Pav. térreo-layout
1:75

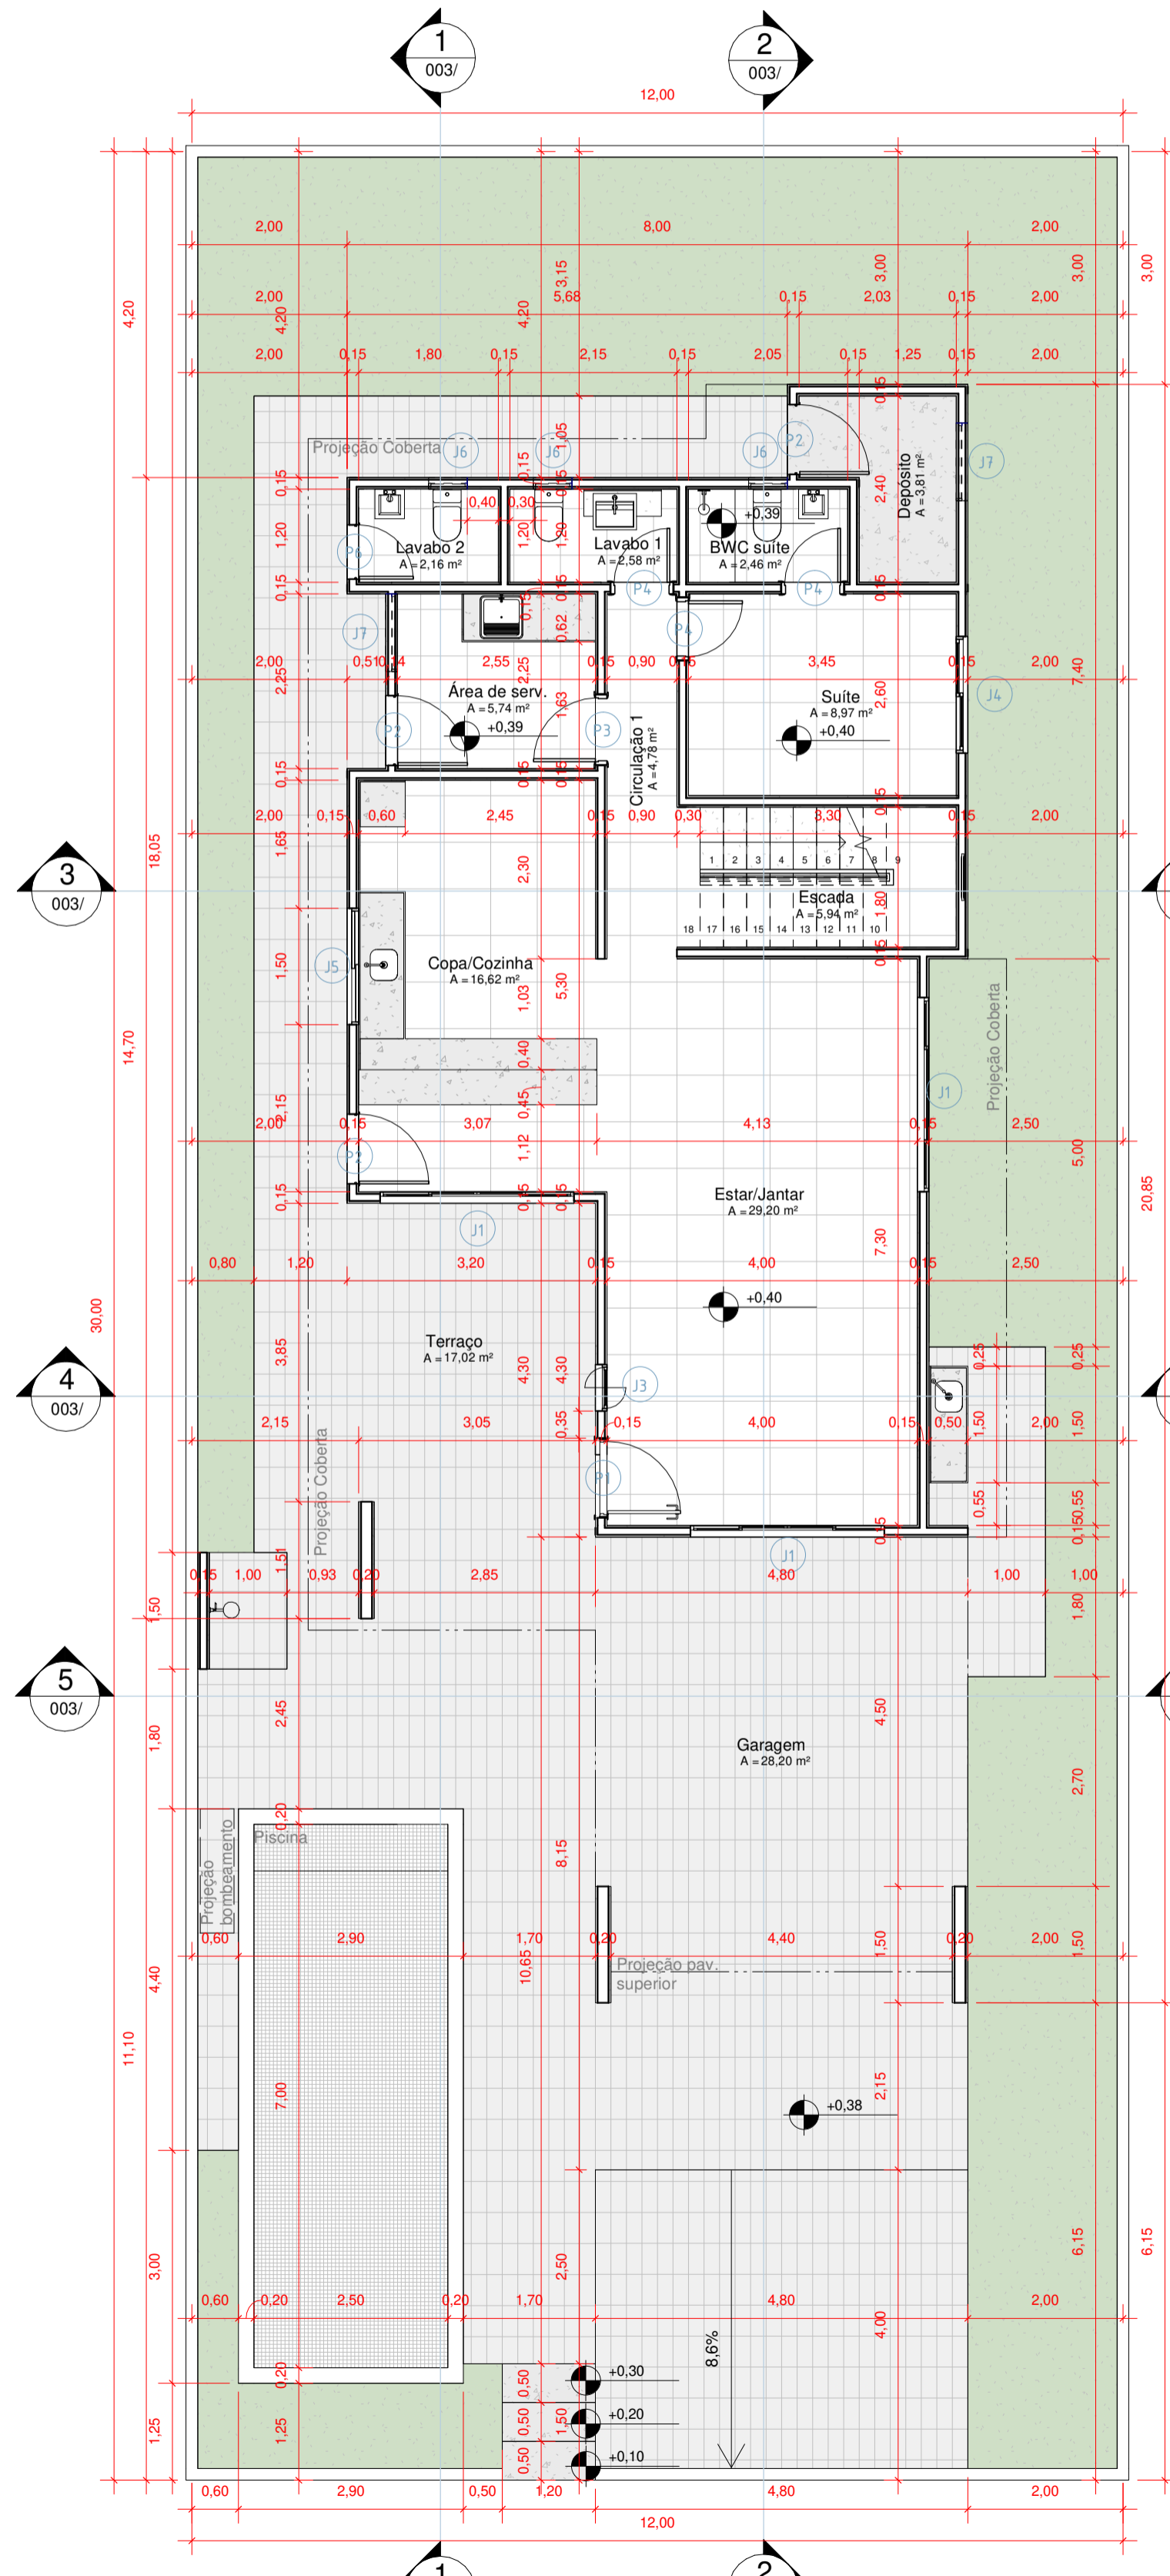

3 Pav. térreo-cotas
1:75

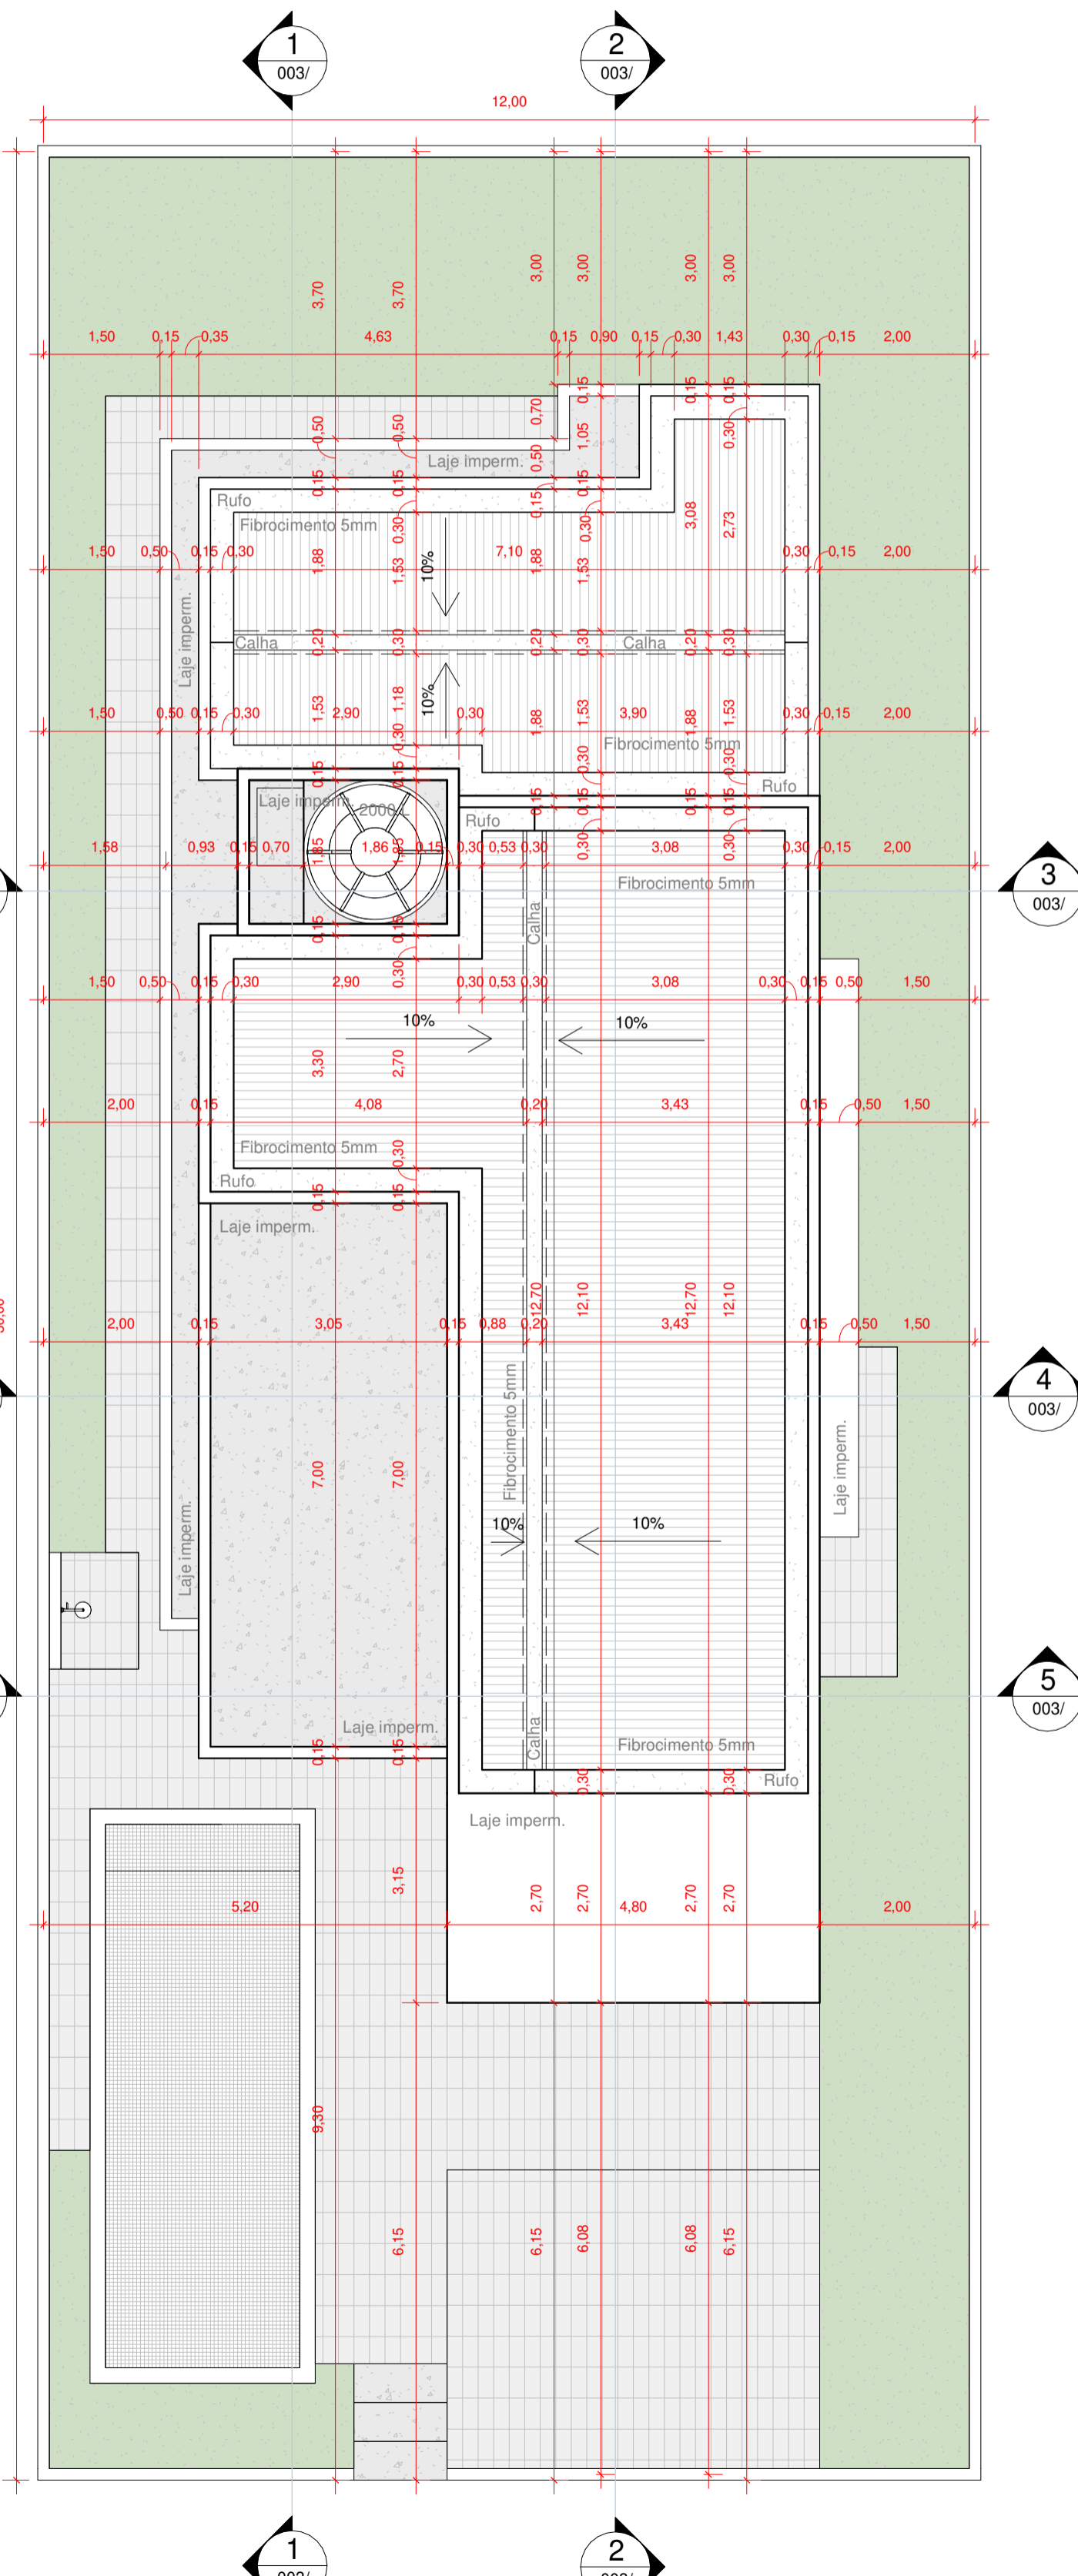

2 Localção e Coberta
1:75



1 Localização
1:2000

INSCRIÇÃO NO CADASTRO IMOBILIÁRIO				
ST	OD	LT	SL	CV
00	00	00	00	00



Proprietário Genival Xavier Leite Filho

Projeto *Julio Goncalves da Silveira*
Julio Gonçalves da Silveira

CAU A71565-4

Responsável Técnico

FOLHA 001/04
 PROJETO Edifício unifamiliar
 PROPRIETÁRIO Genival Xavier Leite Filho
 ENDEREÇO Condomínio Águas de Camaçari, lote 09 quadra XII - Lucena-PB

DATA	RUBRICA	RESPONSÁVEL	NSC. PROJ.	Responsável
DESENHO				
CÓPIA				
VISTO				
ESCALA	DESENHO			QUADRO DE ÁREAS Área do Terreno: 340,00m ² Área Pavimento Térreo: 139,78m ² Área Pavimento Superior: 97,12m ² Área Coberta: 164,88m ² Taxa de Ocupação: 38,8% Índice de Aproveitamento: 0,85
As indicated	Localização, Localção e coberta, Pav. térreo-cotas, Pav.térreo-layout			ARQUIVO