



Ambientes			
Ambiente	Pavimento	Area	Perimeter
Terraço	Pav. térreo-cotas	17,02 m <sup>2</sup>	17,40
Garagem	Pav. térreo-cotas	28,20 m <sup>2</sup>	21,60
Estar/Jantar	Pav. térreo-cotas	29,20 m <sup>2</sup>	22,60
Copa/Cozinha	Pav. térreo-cotas	16,62 m <sup>2</sup>	17,00
Suíte	Pav. térreo-cotas	8,97 m <sup>2</sup>	12,10
Área de serv.	Pav. térreo-cotas	5,74 m <sup>2</sup>	9,60
BWC suíte	Pav. térreo-cotas	2,46 m <sup>2</sup>	6,50
Lavabo 1	Pav. térreo-cotas	2,58 m <sup>2</sup>	6,70
Lavabo 2	Pav. térreo-cotas	2,16 m <sup>2</sup>	6,00
Depósito	Pav. térreo-cotas	3,81 m <sup>2</sup>	8,85
Circulação 1	Pav. térreo-cotas	4,78 m <sup>2</sup>	11,74
Escada	Pav. térreo-cotas	5,94 m <sup>2</sup>	10,20
BWC social	Pav. superior-cotas	4,72 m <sup>2</sup>	8,80
Circulação 2	Pav. superior-cotas	7,56 m <sup>2</sup>	18,00
Quarto 1	Pav. superior-cotas	9,83 m <sup>2</sup>	12,60
Quarto 2	Pav. superior-cotas	9,83 m <sup>2</sup>	12,60
BWC suíte master	Pav. superior-cotas	3,84 m <sup>2</sup>	8,50
Suíte master	Pav. superior-cotas	14,51 m <sup>2</sup>	17,50
Varanda - living	Pav. superior-cotas	26,16 m <sup>2</sup>	23,30
Varanda	Pav. superior-cotas	8,91 m <sup>2</sup>	13,00

Janelas			
Cod.	Largura	Altura	Quant.
J1	2,50	2,00	3
J2	2,00	1,30	2
J3	0,60	1,50	4
J4	1,50	1,30	1
J5	1,50	0,40	1
J6	0,50	0,50	3
J7	1,00	0,50	4

Portas			
Cod.	Largura	Altura	Quant.
P1	1,00	0,00	1
P2	0,90	2,15	3
P3	0,88	2,14	1
P4	0,78	2,14	8
P5	2,60	2,30	2
P6	0,70	2,15	1

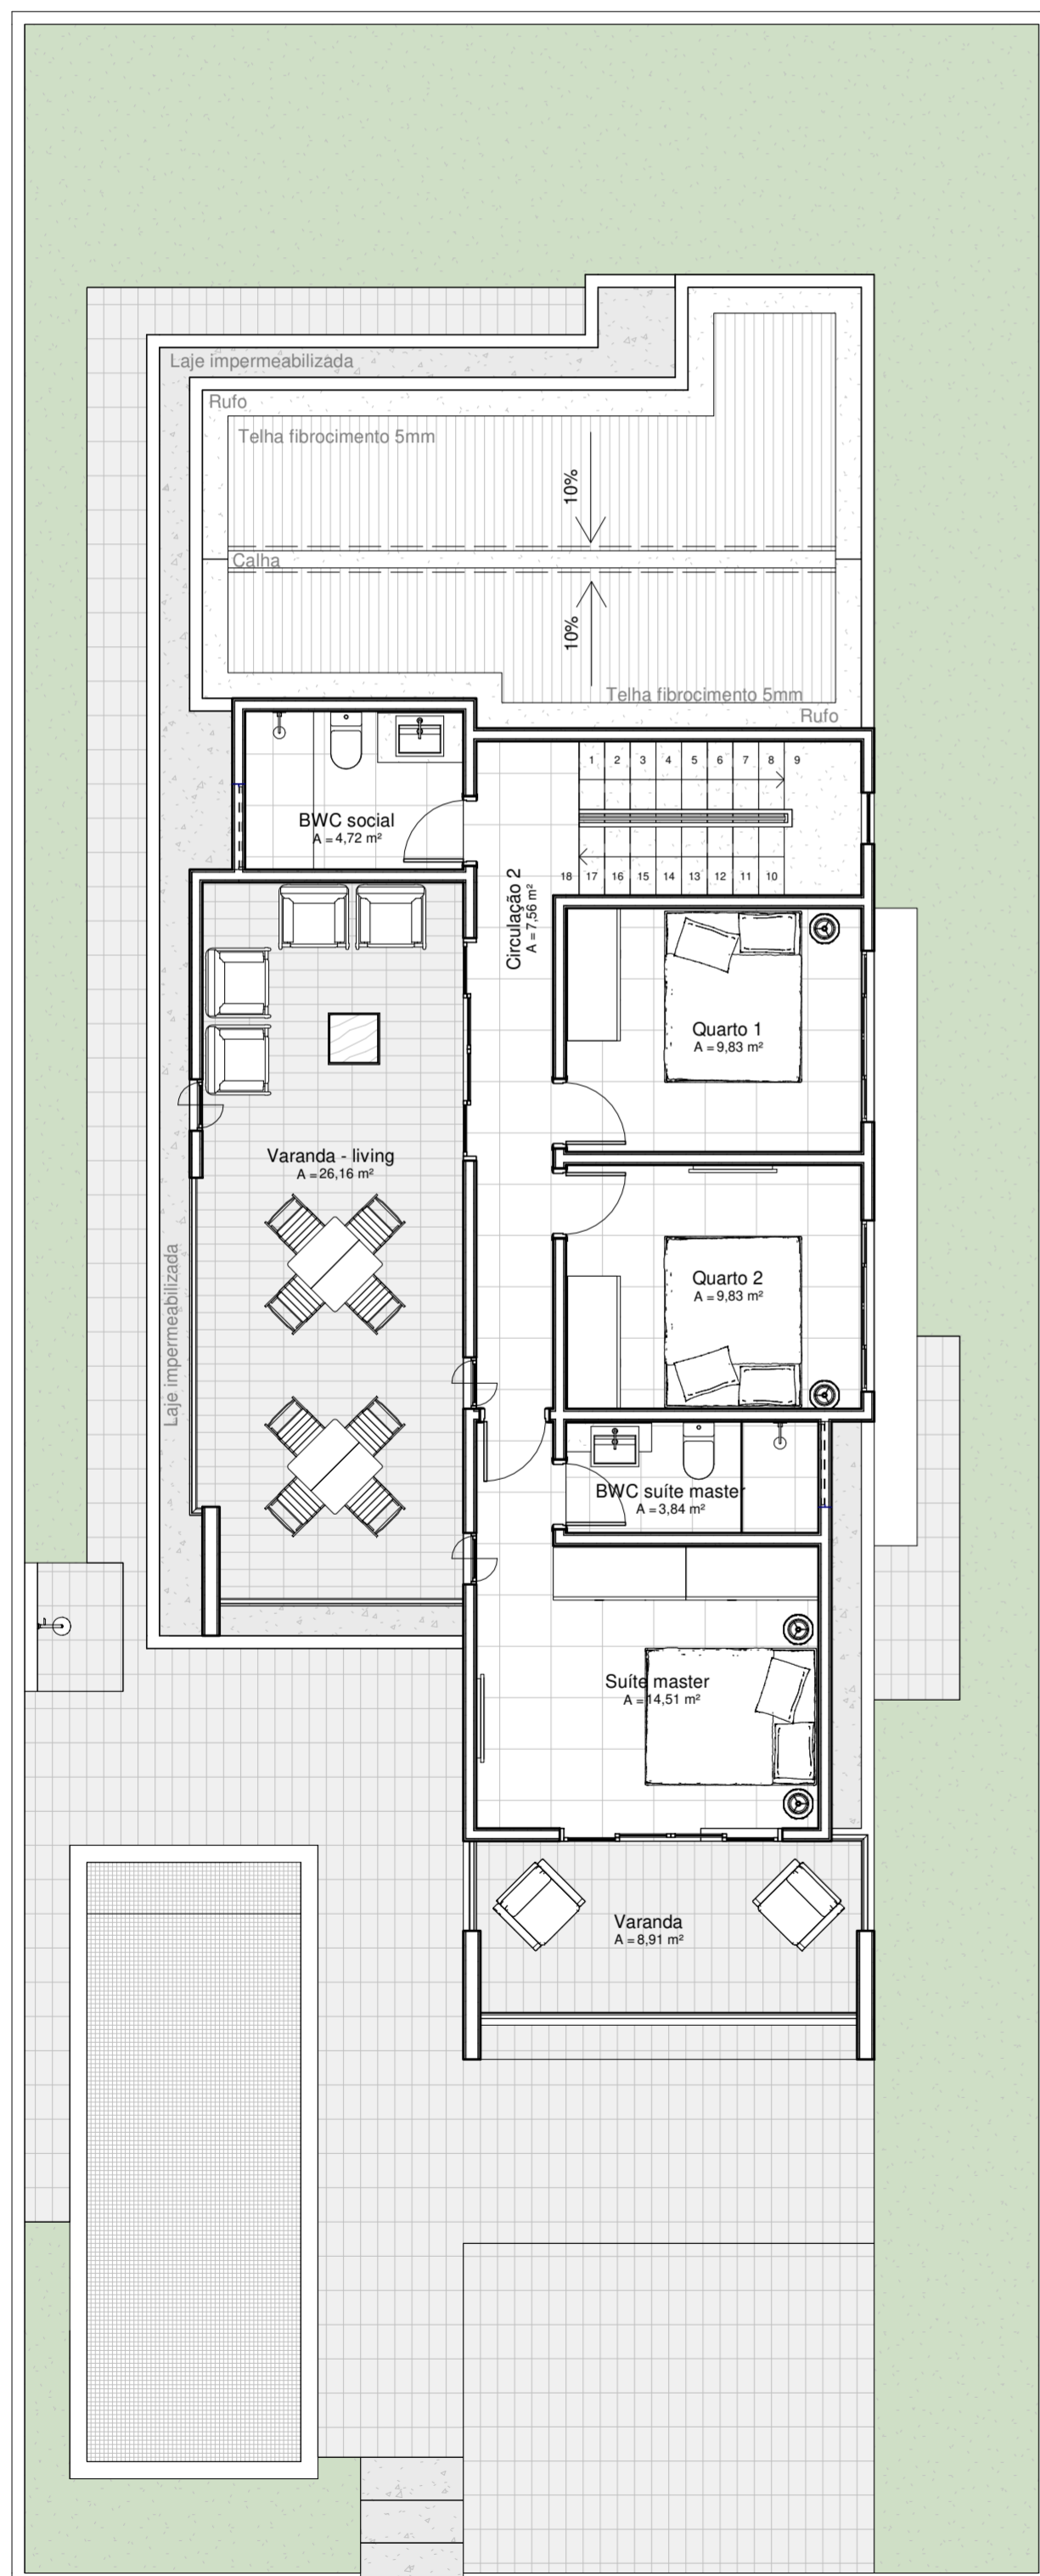

2 Pav. superior-layout  
1:75

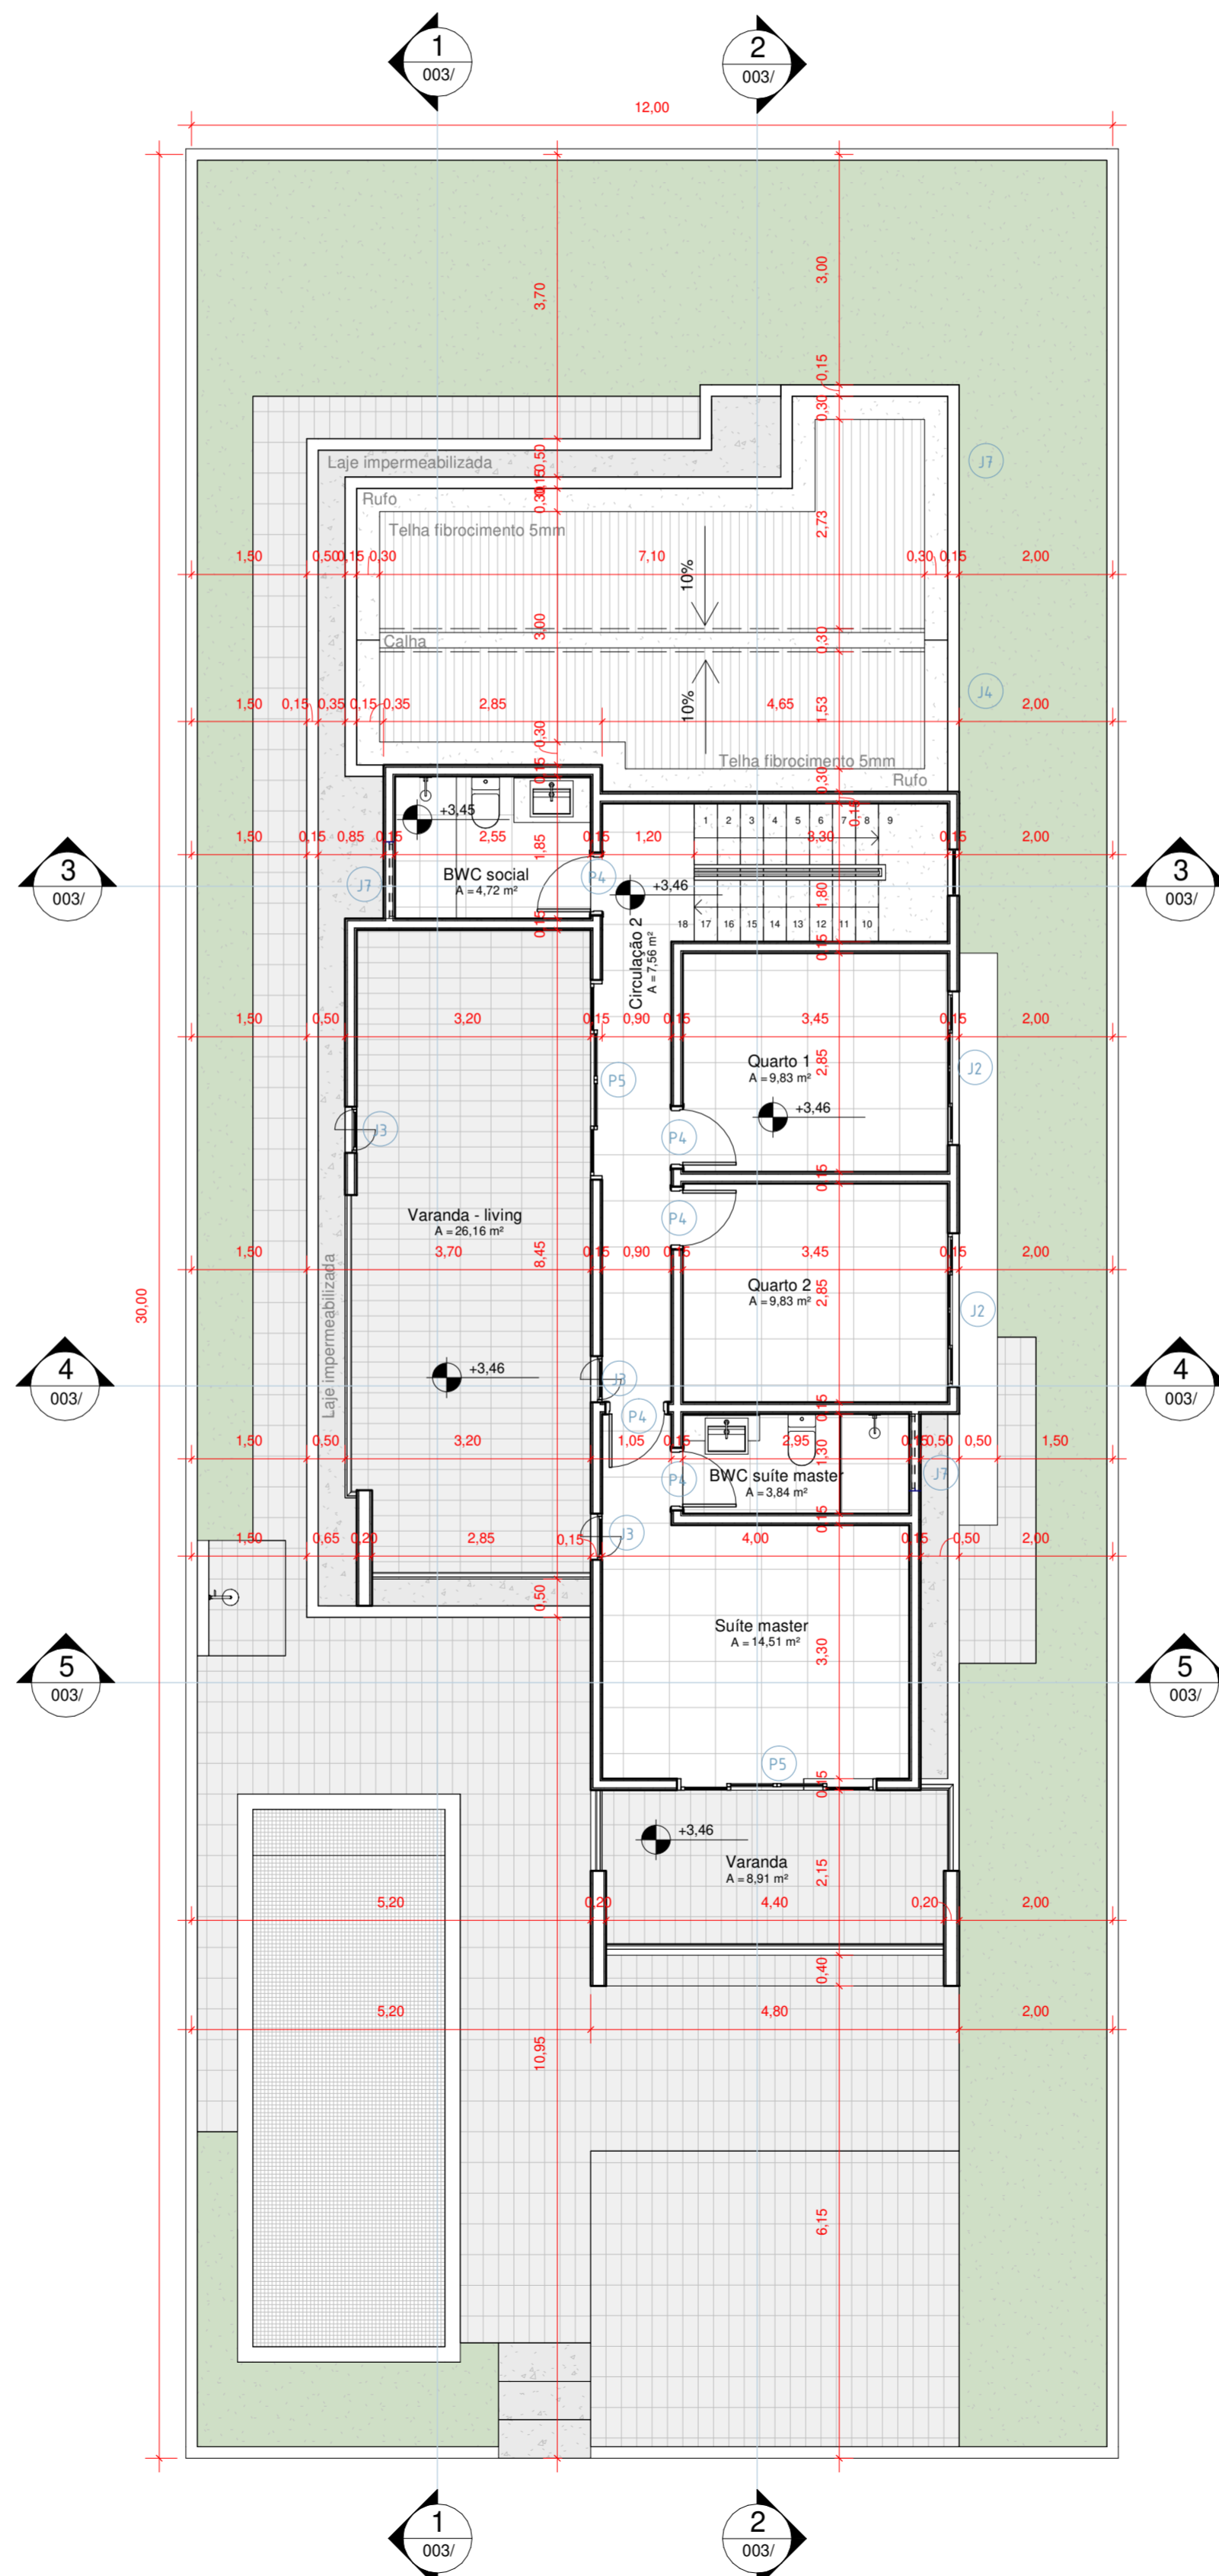

1 Pav. superior-cotas  
1:75

INSCRIÇÃO NO CADASTRO IMOBILIÁRIO				
ST	OD	LT	SL	CV
00	00	00		



Proprietário Genival Xavier Leite Filho

Projeto *Julio Gonçalves da Silveira*  
Julio Gonçalves da Silveira

CAU A71565-4

Responsável Técnico

DATA	RUBRICA	RESPONSÁVEL	INSC. PMJP	Responsável
DESENHO				
COPIA				
VISTO				
ESCALA	DESENHO	QUADRO DE ÁREAS		
1:75	Pav. superior-cotas, Pav. superior-layout	Área do Terreno: 360,00m <sup>2</sup> Área Pavimento Térreo: 139,78m <sup>2</sup> Área Pavimento Superior: 91,02m <sup>2</sup> Área Coberta: 161,98m <sup>2</sup> Taxa de Ocupação: 39,8% Índice de Aproveitamento: 0,65		
		ARQUIVO		