
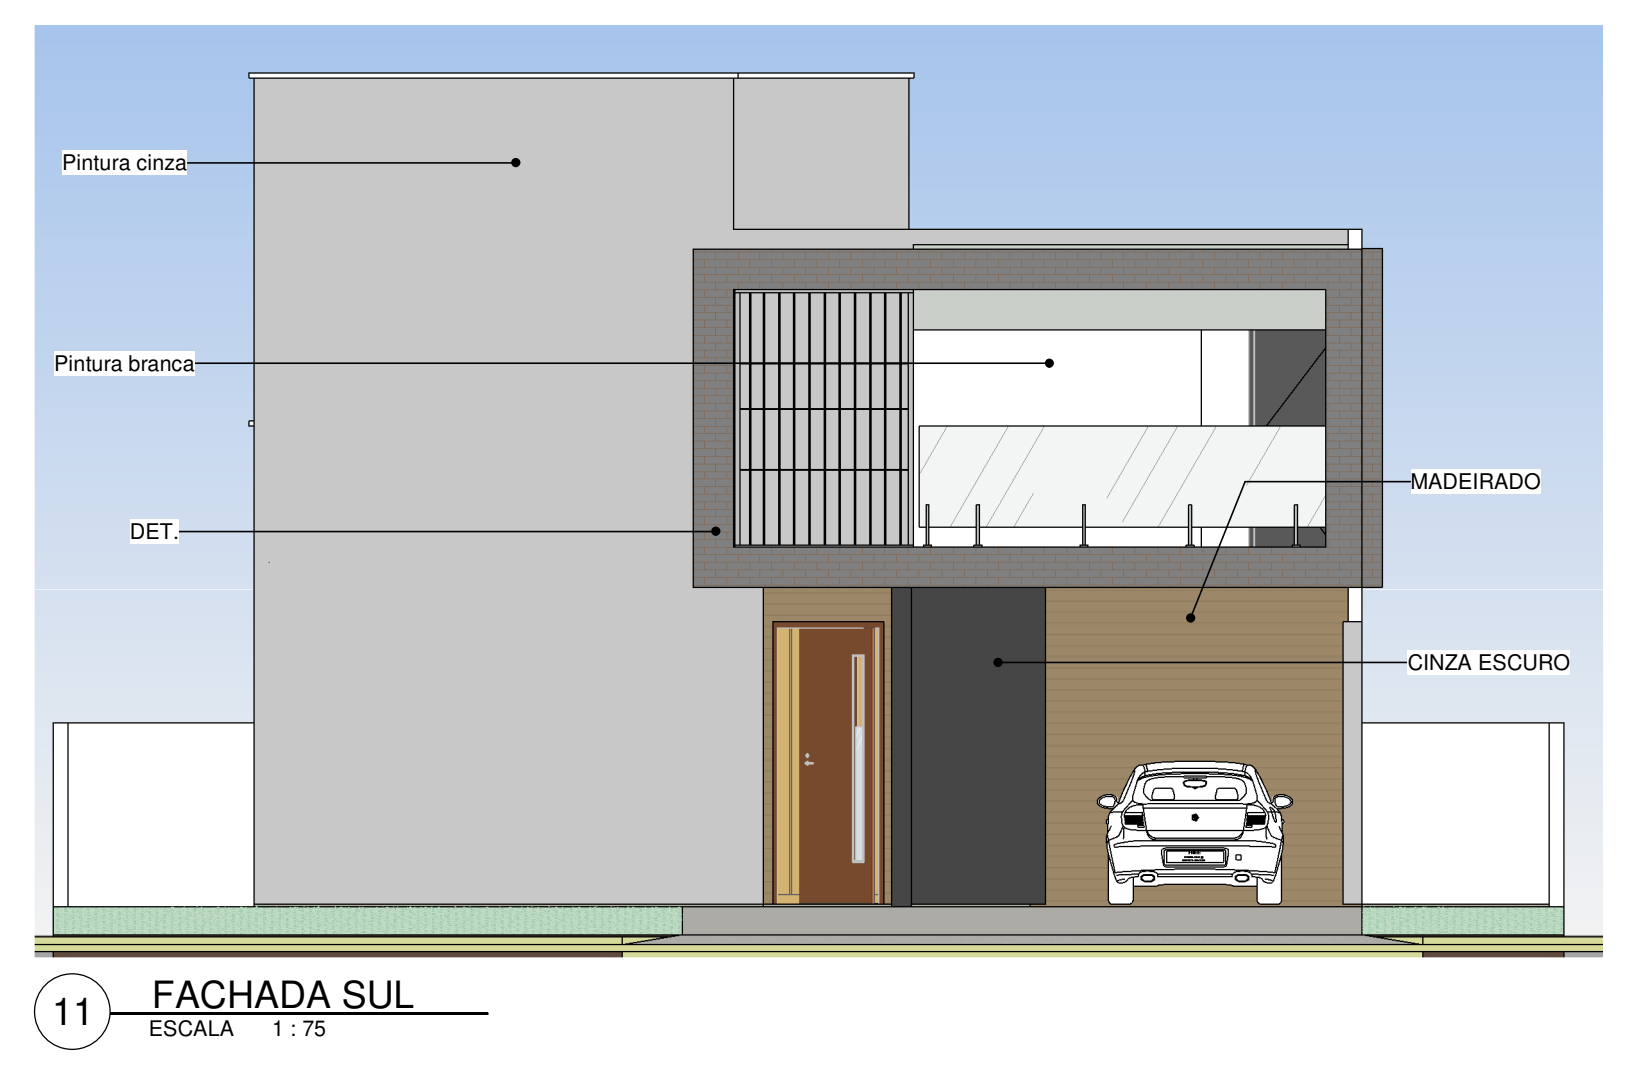
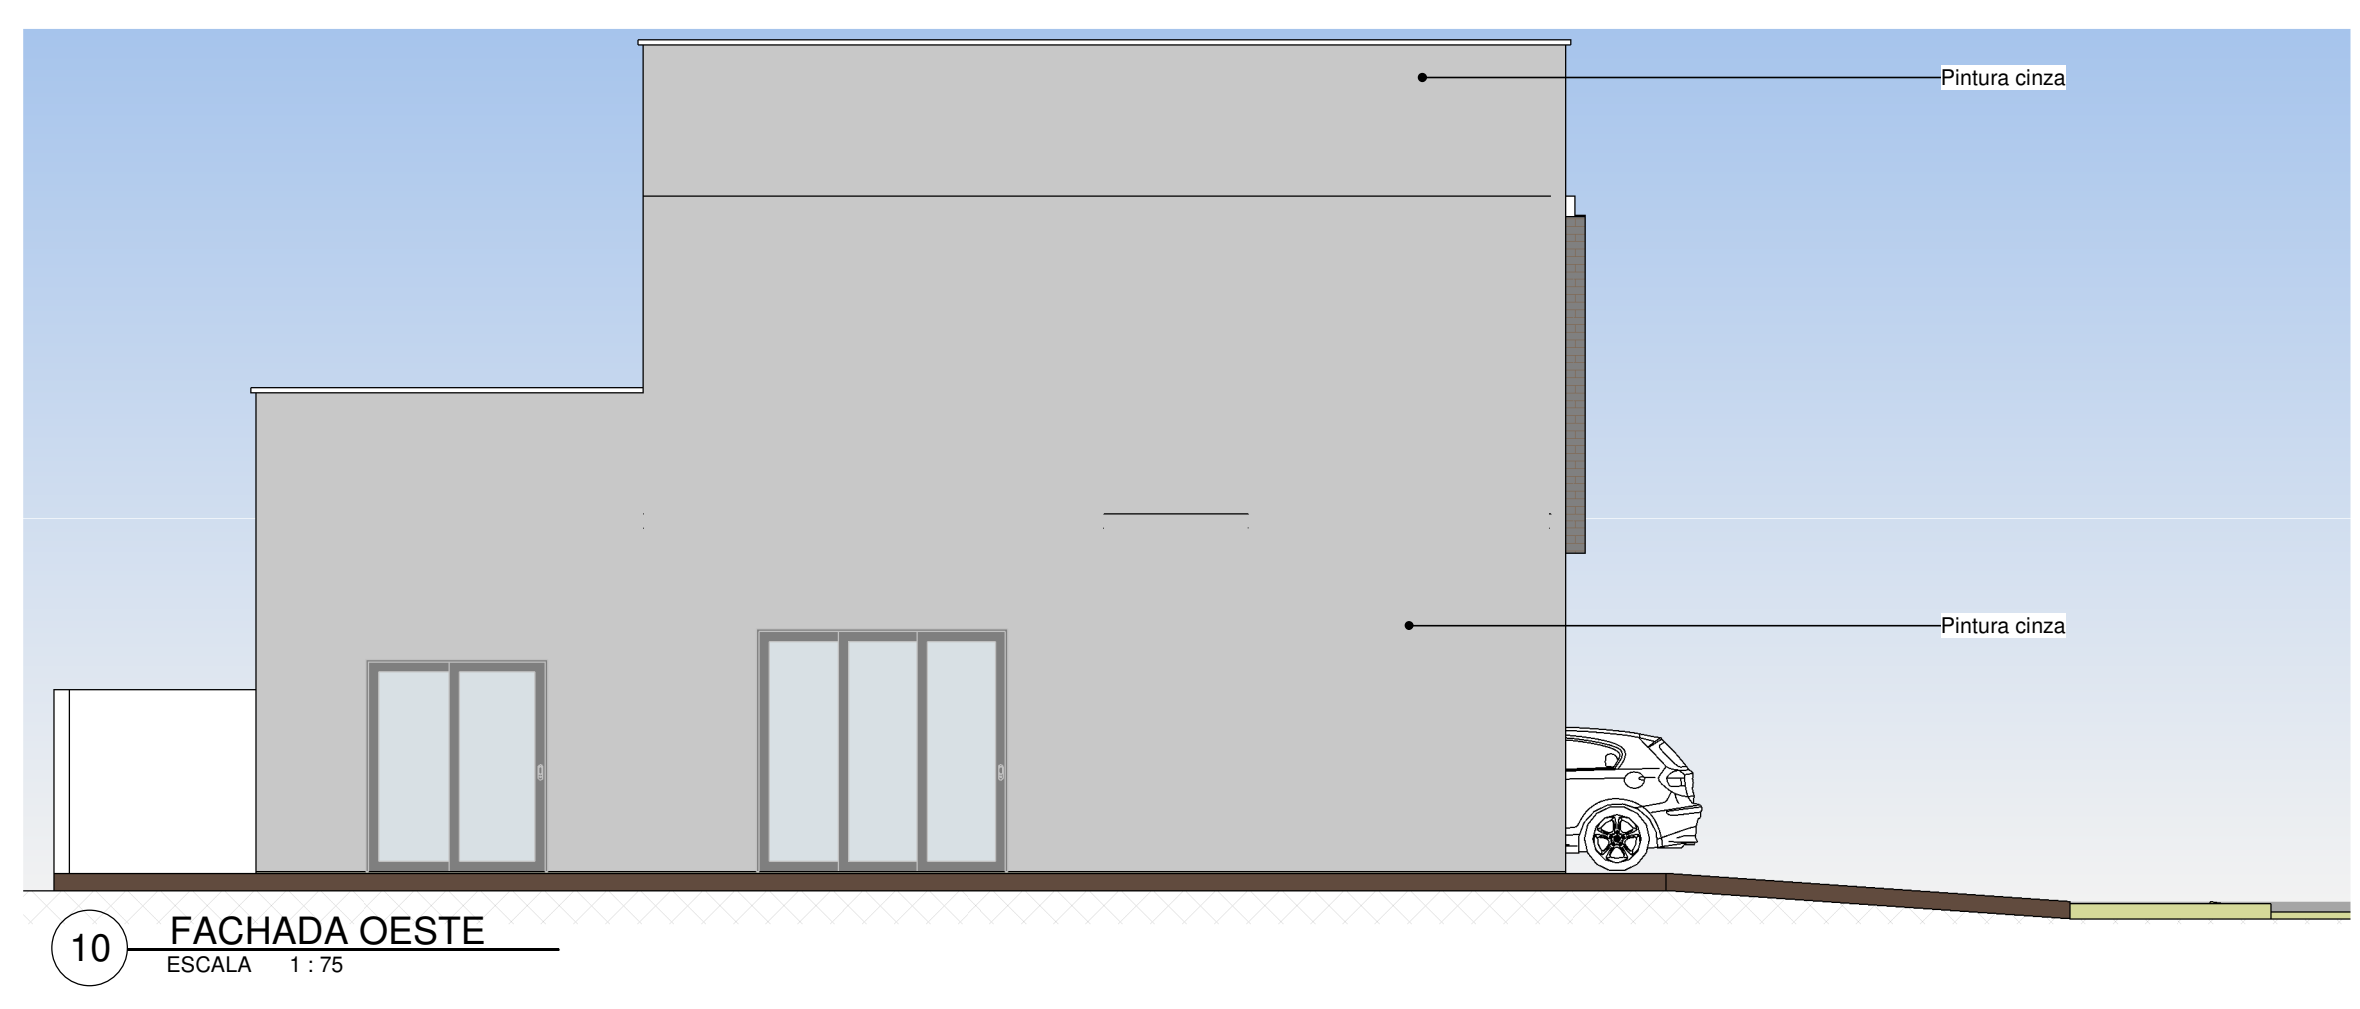
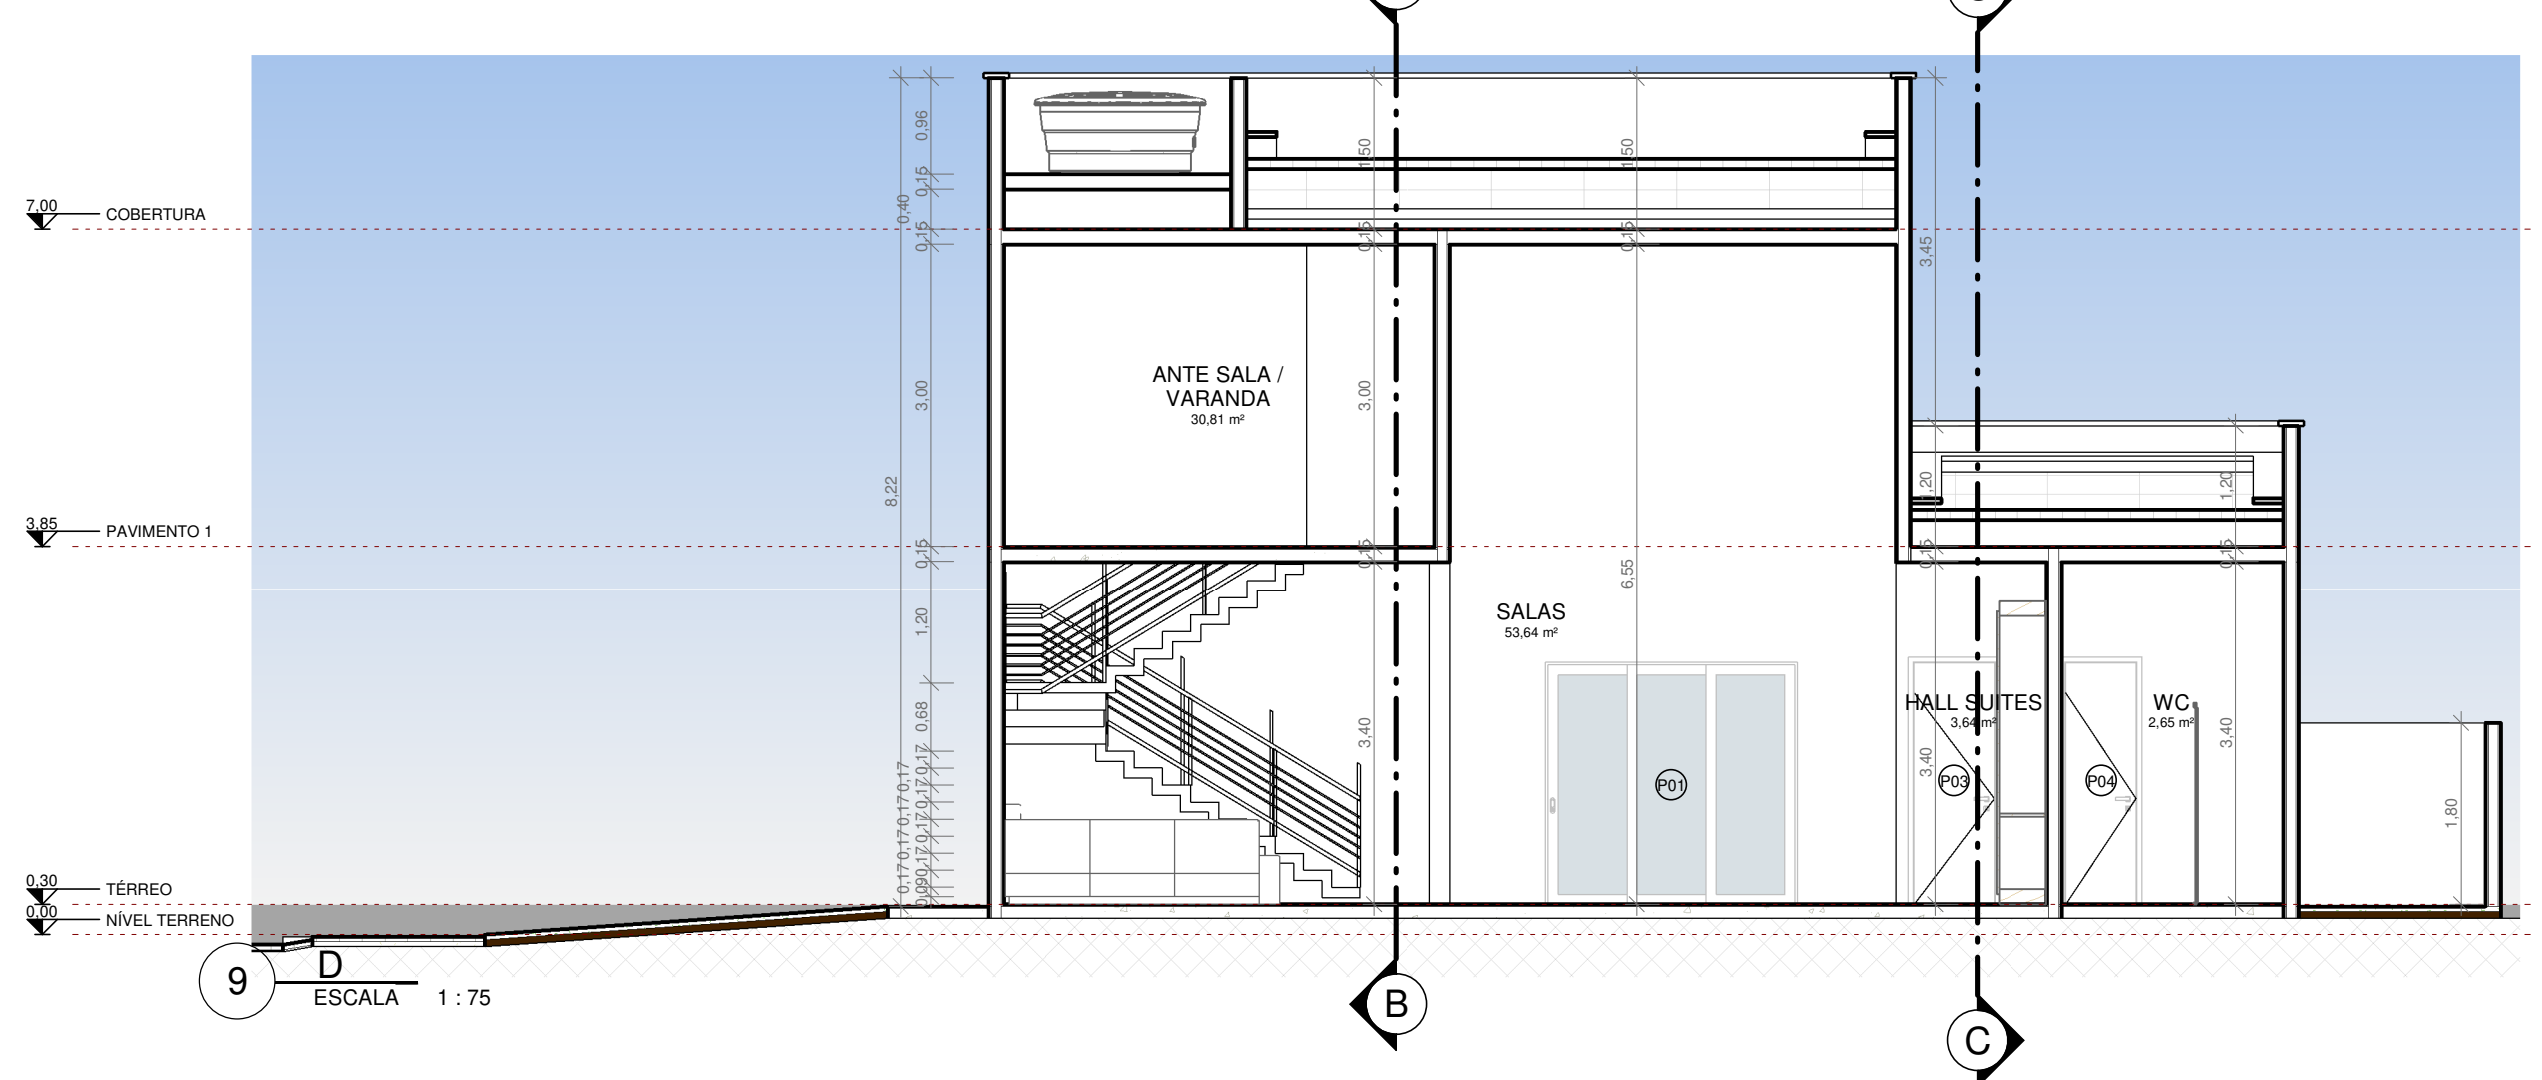
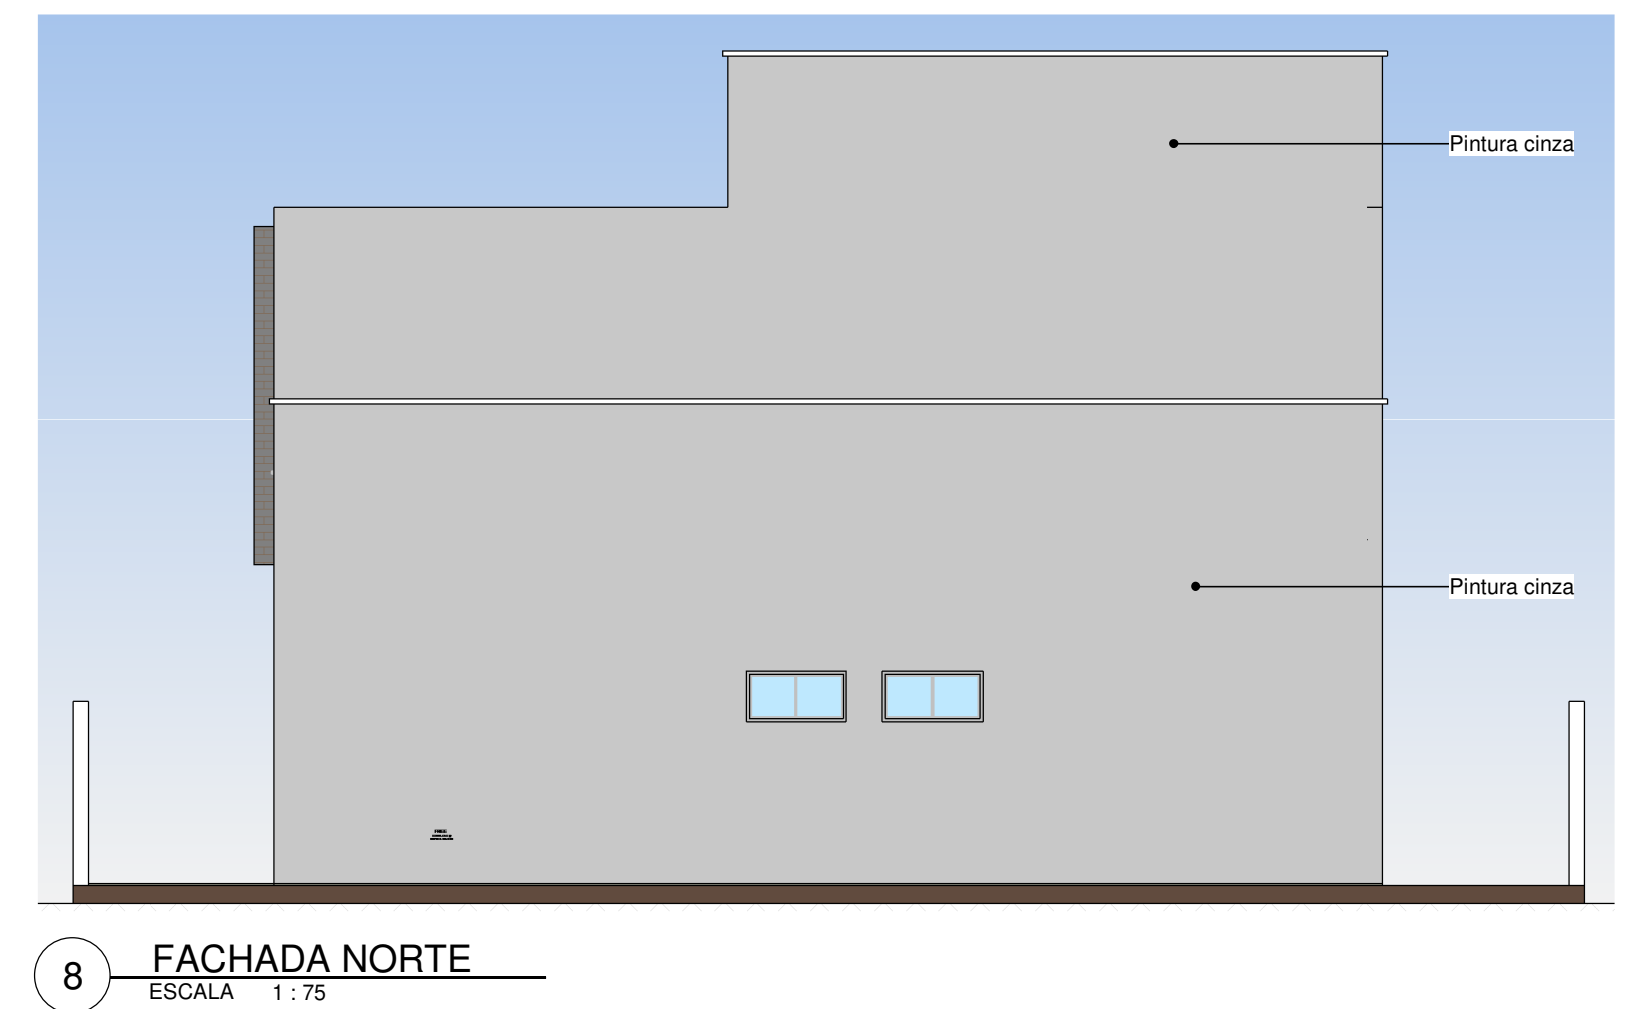
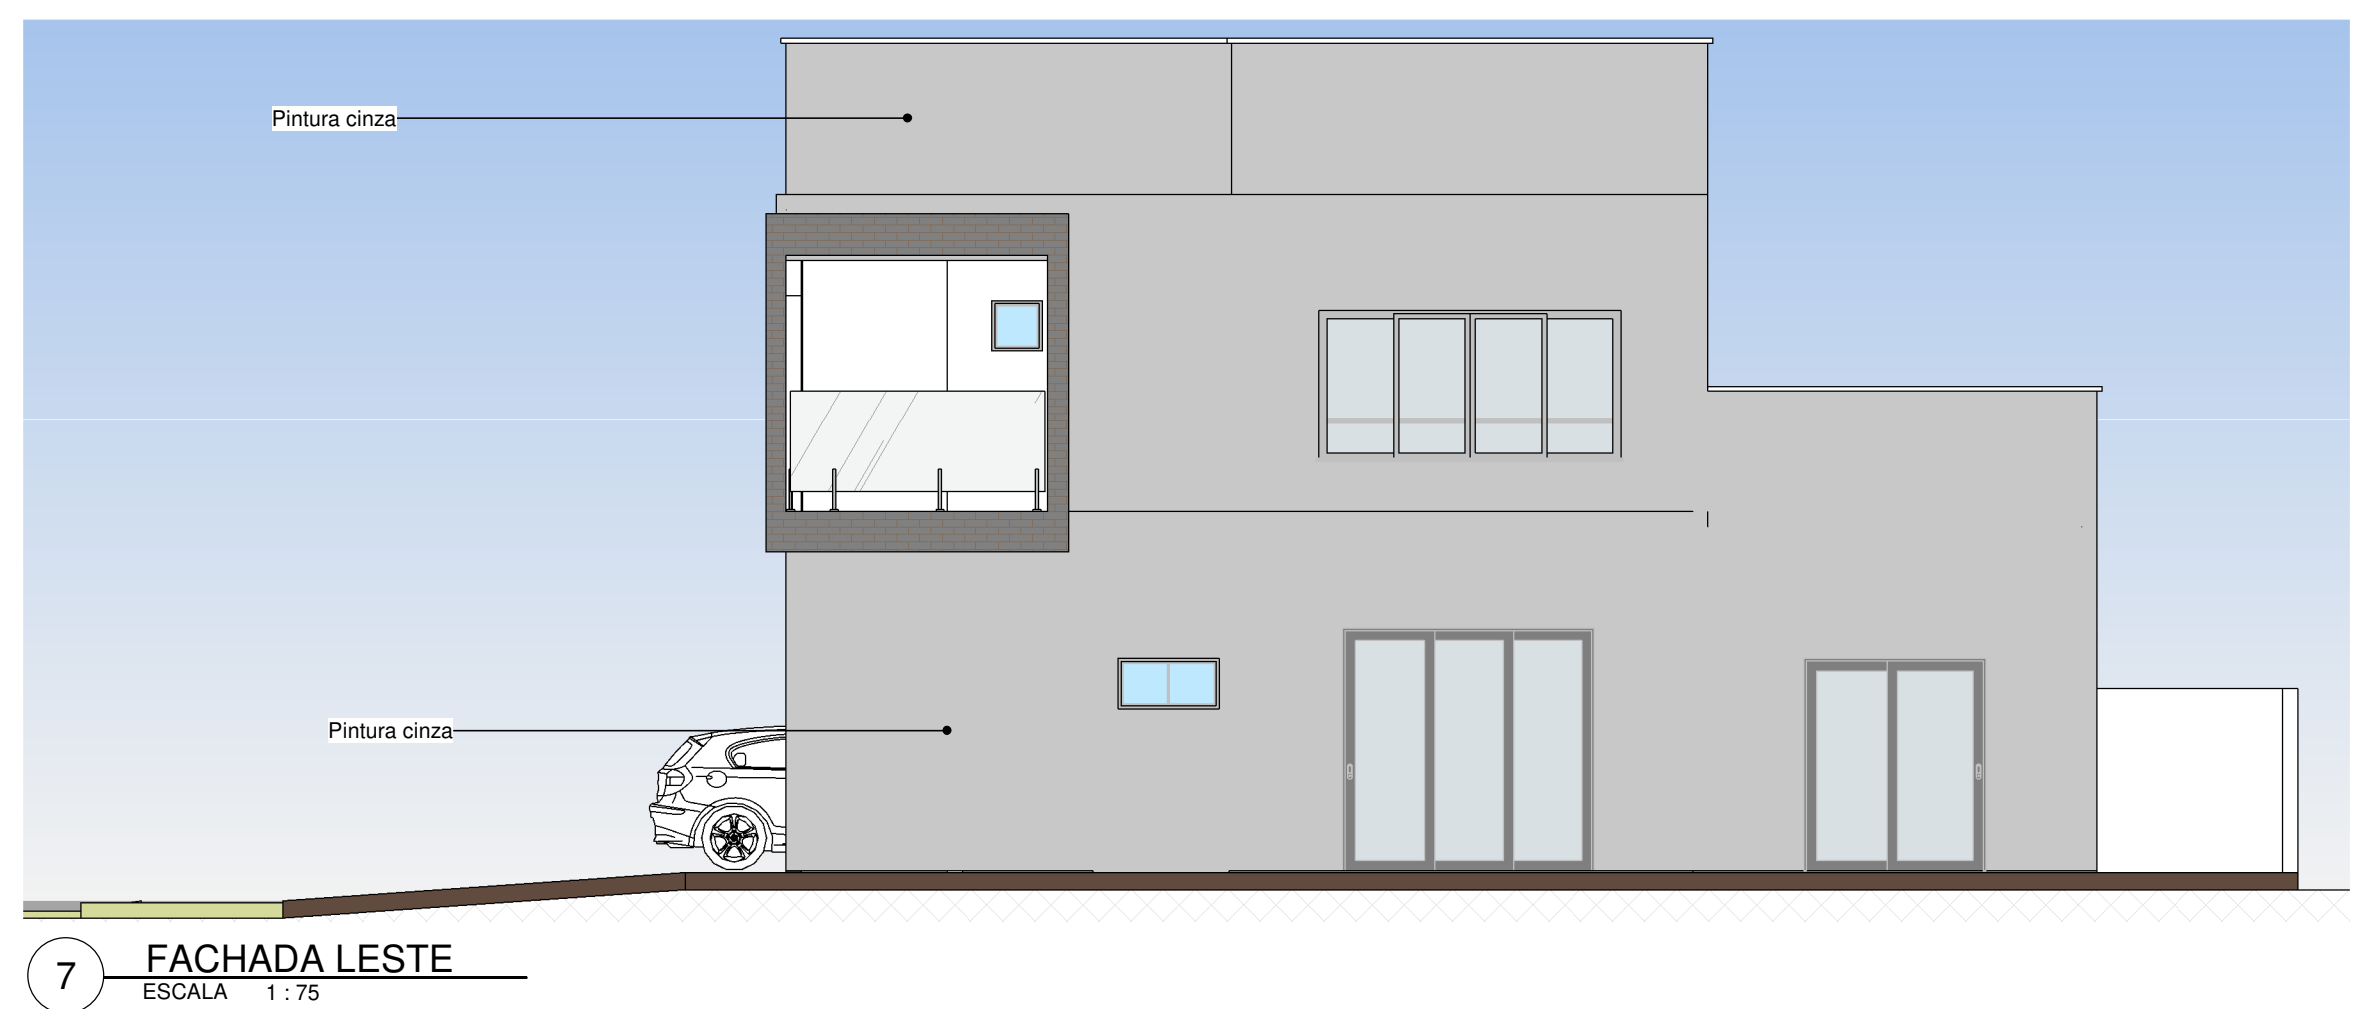


QUADRO GERAL DE ÁREAS INTERNAS				
NOME	NÍVEL	ÁREA	PERÍMETRO	PÉ DIREITO (Cálculo de Volumes)
ANTE-SALA	Não colocado	Não colocado	Não colocado	0,000
HALL	Não colocado	Não colocado	Não colocado	0,000
LAVABO	Não colocado	Não colocado	Não colocado	0,000
SUITE	Não colocado	Não colocado	Não colocado	0,000
VARANDA	Não colocado	Não colocado	Não colocado	0,000
WC	Não colocado	Não colocado	Não colocado	0,000
COZINHA GOURMET	TÉRREO	19,79 m²	20,352	2,800
HALL SUITES	TÉRREO	3,64 m²	7,368	3,480
SALAS	TÉRREO	53,64 m²	35,058	3,418
SERVIÇO	TÉRREO	2,80 m²	8,392	3,080
SUITE 01	TÉRREO	12,95 m²	14,400	2,800
SUITE 02	TÉRREO	16,09 m²	16,092	2,800
WC	TÉRREO	2,54 m²	6,798	3,010
WC	TÉRREO	2,65 m²	6,810	3,018
ANTE SALA / VARANDA	PAVIMENTO 1	30,81 m²	35,826	2,746
SUITE MASTER	PAVIMENTO 1	19,22 m²	17,242	2,438
WC	PAVIMENTO 1	7,32 m²	12,734	2,438

ESQUADRIAS - JANELAS					
No.	DESCRIÇÃO	Tipo	L	H	Q
J01	JANELA	Simplex 0,50 x 1,00	1,000	0,500	3
J02	JANELA	Simplex 0,30 x 0,50	0,500	0,500	2
J03	JANELA	Simplex 0,30 x 0,50	0,250	0,500	1
J04	Janelas Múltiplas - GrowAq	4 Filas - 300 x 180 + Barra Central	2,940	1,440	1

ESQUADRIAS - PORTAS					
No.	DESCRIÇÃO	Tipo	L	H	Q
P01	Porta do corredor de fora a fora	220 x 250 cm - 3 painéis	2,500	2,400	2
P02	Porta do corredor de fora a fora	220 x 250 cm - 2 painéis	1,800	2,100	2
P03	Porta Múltiplas - GrowAq	Simplex - 80 cm	0,800	2,400	3
P04	Porta Múltiplas - GrowAq	Simplex - 70 cm	0,700	2,400	4
P05	Porta Múltiplas - GrowAq	Simplex - 60 cm	0,600	2,100	11
P06	Porta Pivotante Madeira	FS70 MAT Ivory Oak-Orca	1,100	2,800	1

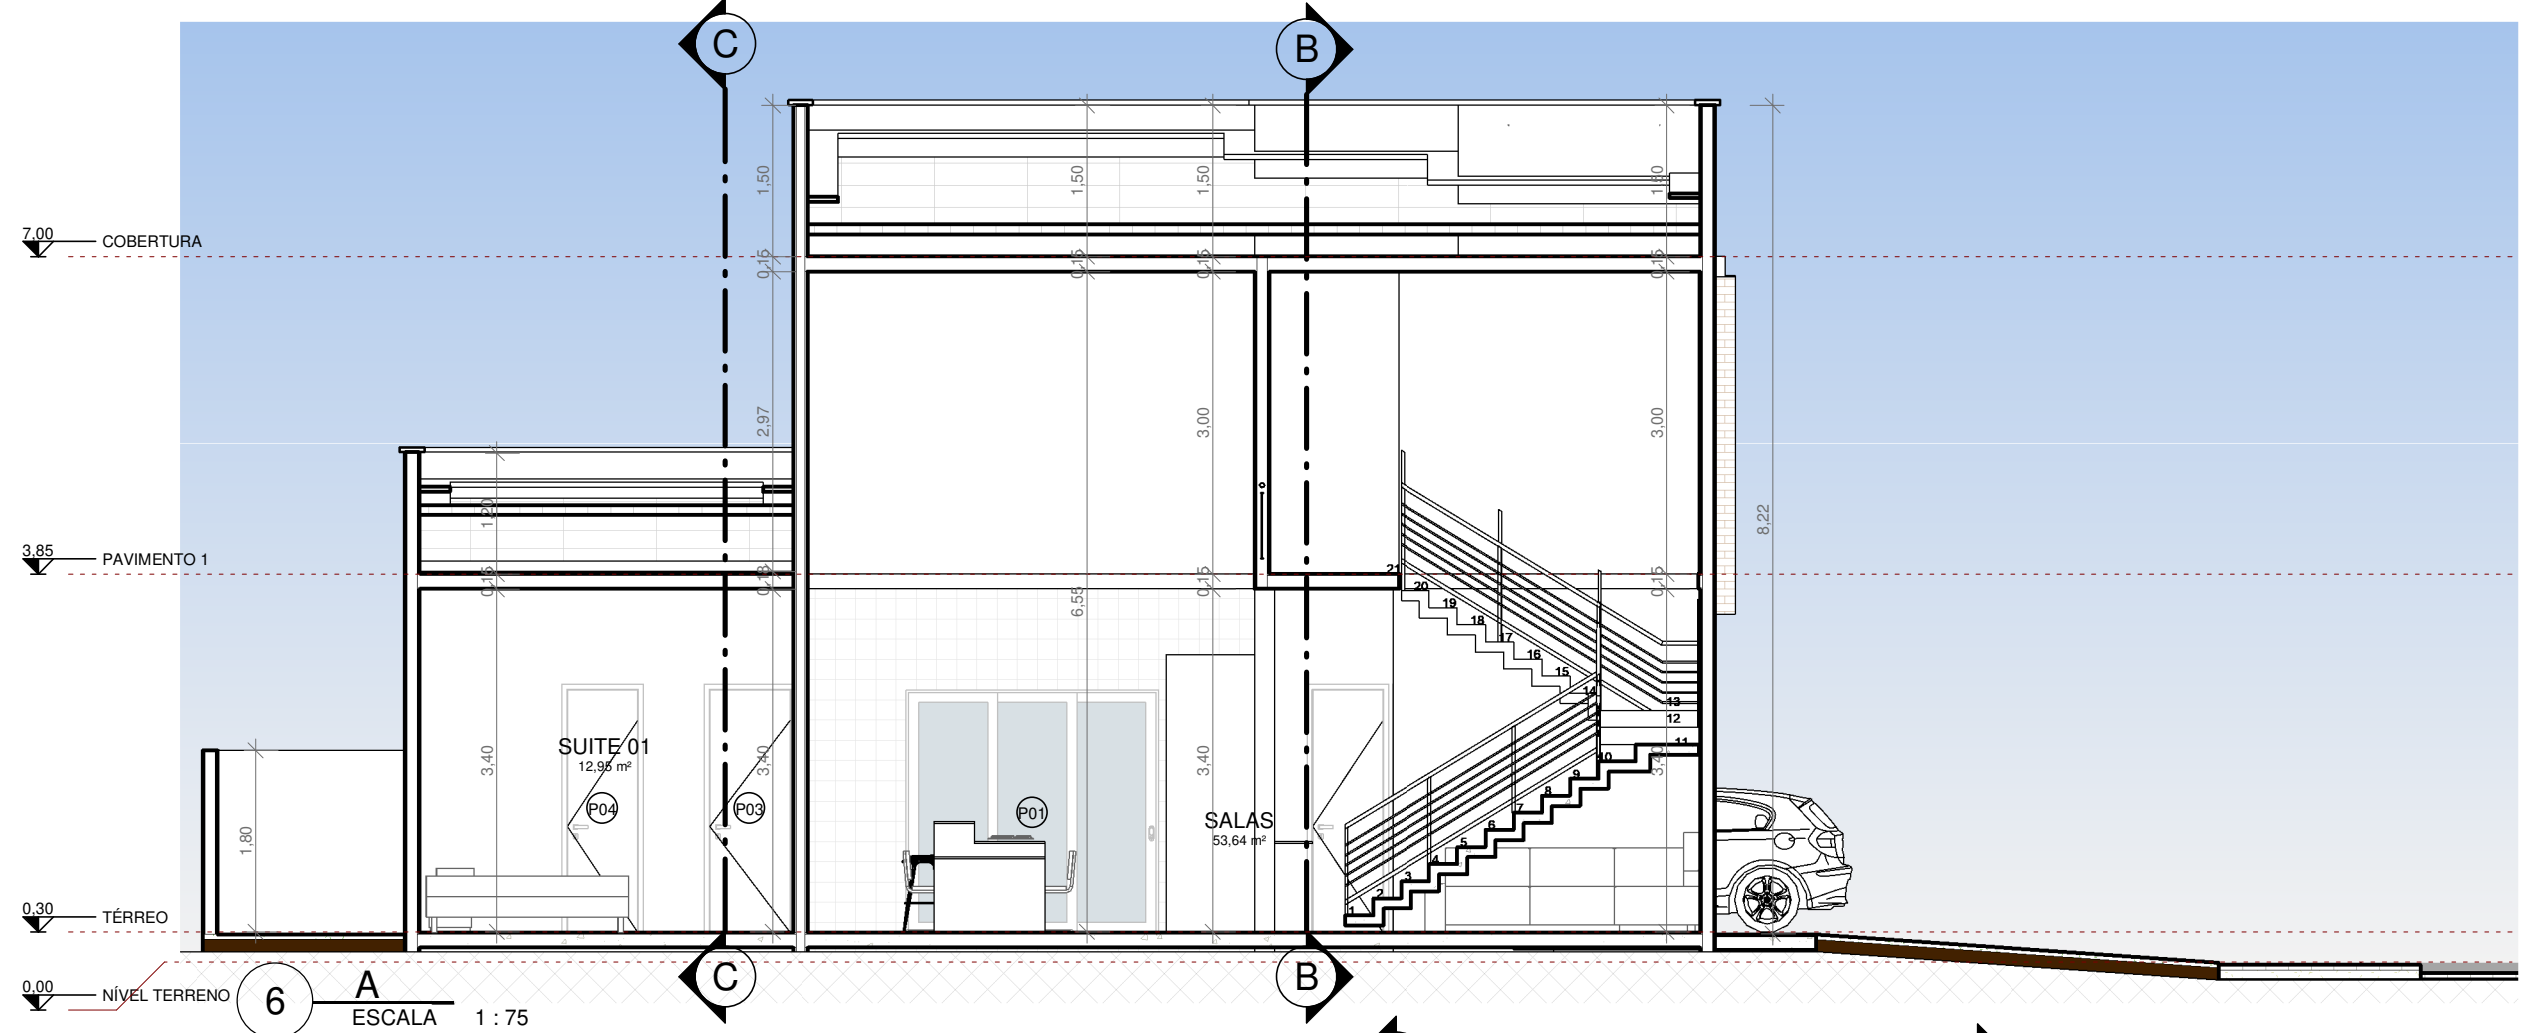

ST	INSC NA F.M.J.P.	VL	15/11
09	09	27	

PROPRIETÁRIO: ABADIA JOSÉ LEANDRO CPF 102.100.241-00  
 PROJETO: LEONARDO VALENTIM DA SILVA CAU - A1454986  
 CONSTRUÇÃO: FILIPE BEZERRA DE MORAIS E SILVA CREA - 11377412021

**FOLHA P01**

PROJETO: CASA BEACH BRASILIA  
 LOCAL: RUA VIA LOCAL - 04 LOTE 27-00-09 BEACH PLAZA CONDOMÍNIO & RESORT - PRAIA DO HOLLANDES - LUCENAPBS  
 PROPRIETÁRIO: ABADIA JOSÉ LEANDRO CPF 102.100.241-00

RESPONSÁVEL	INSC NA F.M.J.P.	RUBRICA	LEONARDO VALENTIM DA SILVA
DESENHO	Author		
CÓPIA	Author		
VISTO	Author		
ESCALAS	DESENHO(S)	INSC NA F.M.J.P.	
	PLANTAS BAIXAS TERREO	ÁREA DO TERRENO 300,00 m²	ÁREA PROJEÇÃO: 144,70 m²
	PAVIMENTO 1	ÁREA DA CONST.: 210,00 m²	ÁREA IMPERMEABILIZADA: 32,40 m²
	COBERTURA	TV DE OCUPAÇÃO: 48,20%	
	PLANTA DE LOCALIZAÇÃO	ÍNDICE DE APROV.: 0,647	
		INSC NA F.M.J.P.	INSC NA F.M.J.P.