




5 FACHADA NORTE
ESCALA 1:100

QUANTITATIVO DE JANELAS				
CÓD	QT	COMPRIMENTO	ALTURA	DESCRIÇÃO
J02	4	1.500	1.000	Janela simples de alumínio e vidro
J01	4	0.900	0.500	Janela simples de alumínio e vidro
J02	1	1.500	0.500	Janela simples de alumínio e vidro


QUANTITATIVO DE PORTAS E GRADIS				
CÓD	QT	COMPRIMENTO	ALTURA	DESCRIÇÃO
P01	2	1.600	2.134	Porta de madeira semioca com forras de madeira
P02	2	0.760	2.100	Porta de madeira semioca com forras de madeira
P03	4	0.900	2.100	Porta de abrir de madeira, semioca com forras de madeira
P06	2	0.900	2.100	Porta de correr de madeira, semioca com forras de madeira



4 FACHADA LESTE
ESCALA 1:100

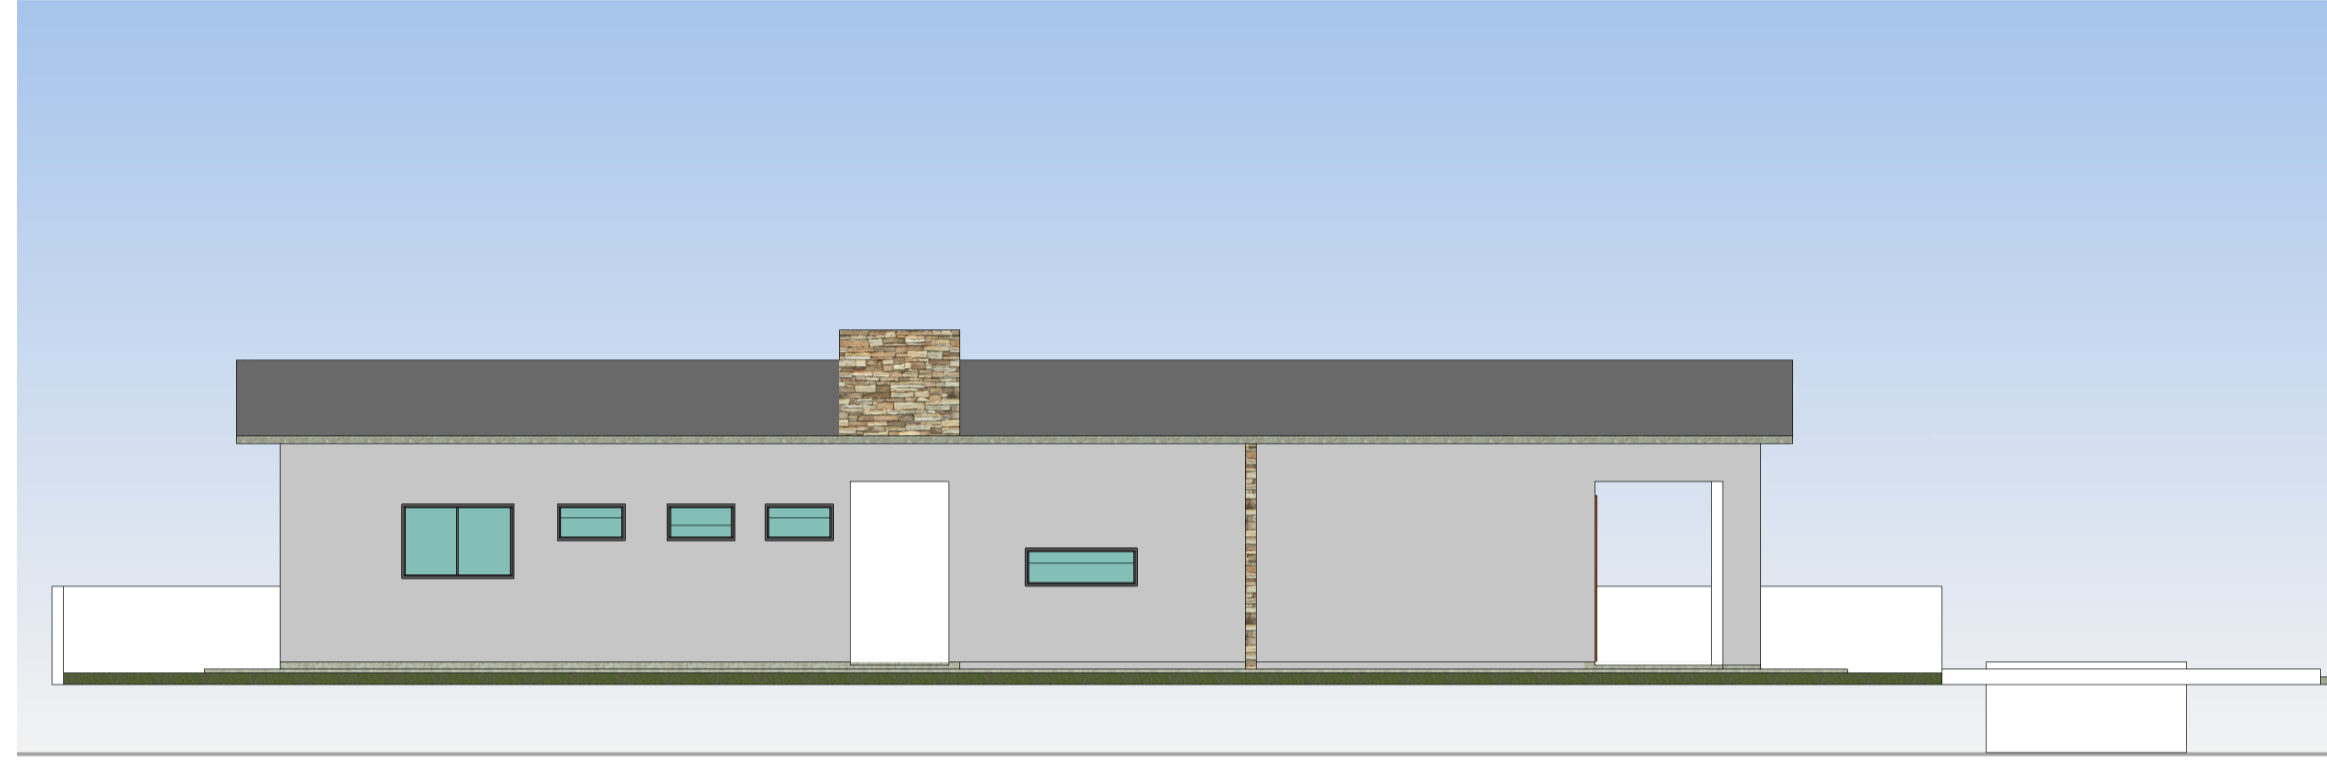


7 FACHADA OESTE
ESCALA 1:100

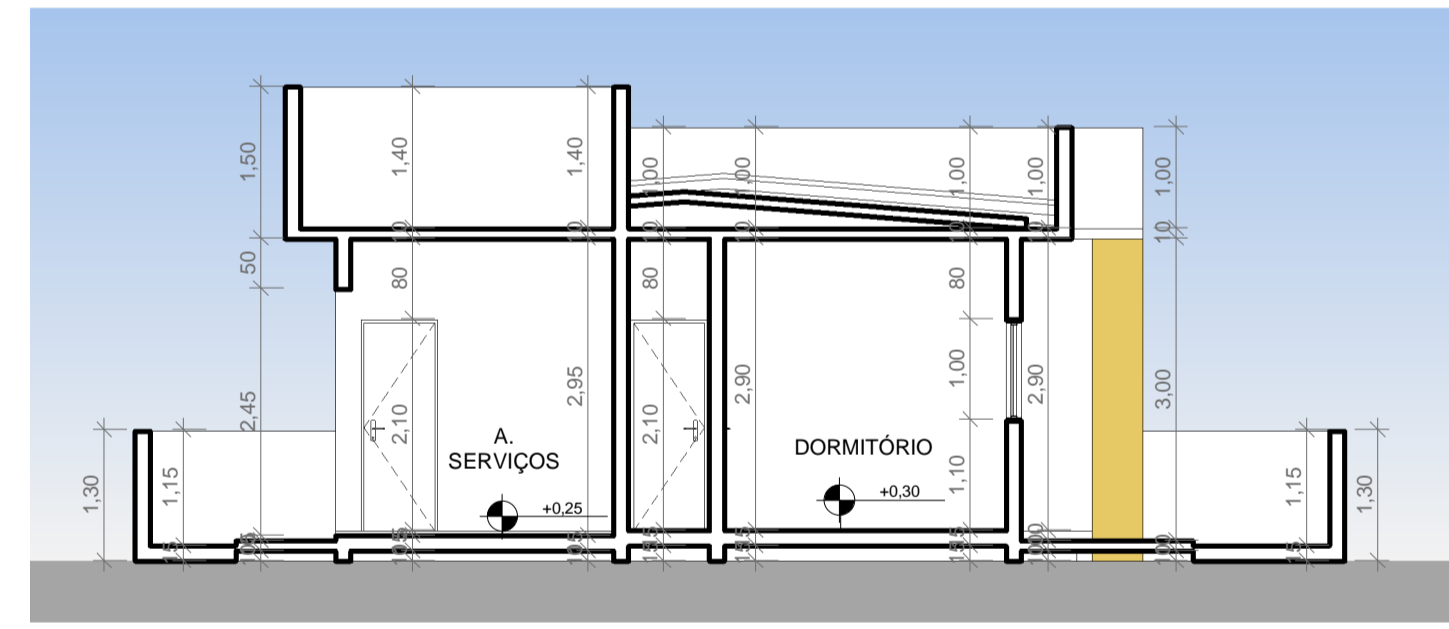

2 CORTE B
ESCALA 1:75



6 CORTE C
ESCALA 1:100

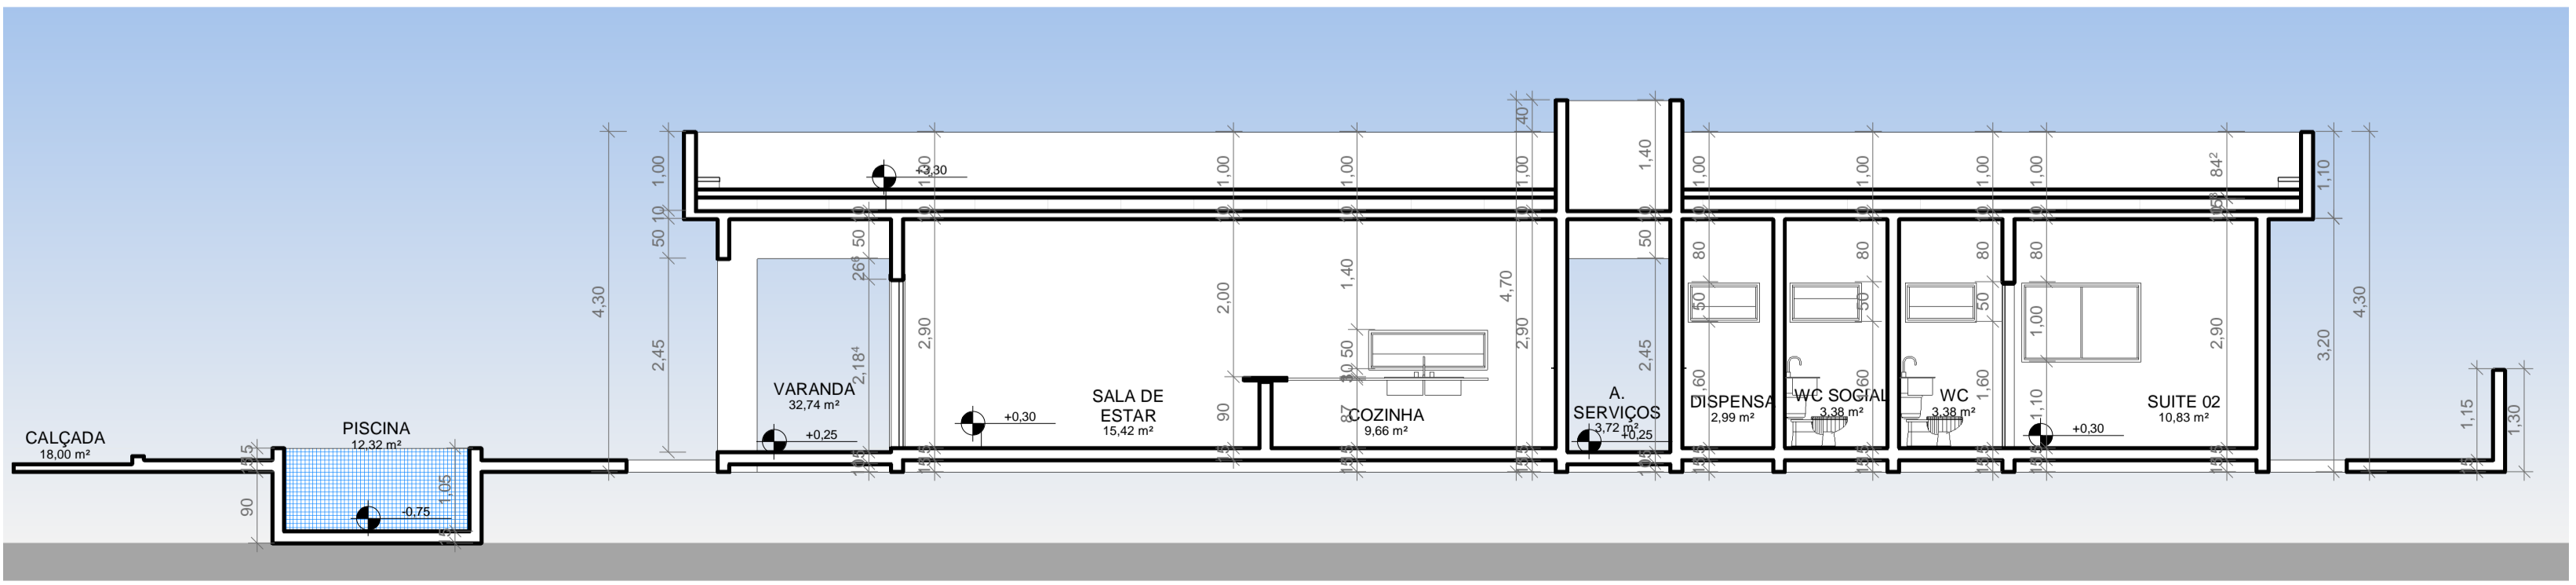

1 CORTE A
ESCALA 1:75



3 FACHADA SUL
ESCALA 1:100

ST	QD	INSC NA P.M.L.	VL	ISLT
01	XIII	08		

PROPRIETÁRIO: DANNIELLY VIEIRA DE MEDEIROS
 PROJETO: MARCELO PIMENTEL DE OLIVEIRA
 CONSTRUÇÃO: MARCELO PIMENTEL DE OLIVEIRA

FOLHA	PROJETO: RESIDENCIAL	INSC NA P.M.L.	RUBRICA	MARCELO PIMENTEL DE OLIVEIRA
P02/02	LOCAL: R. MAJOR MANOEL C. SOBREIRA, 400, L-08 QD-XIII COND. AGUAS DE CAMAÇARI - CAMAÇARI LUCENAPB			CREA- 1601560958
DESENHO	RESPONSÁVEL			
CÓPIA	Author			
VISTO	Author			INSC NA P.M.L.
ESCALAS	DESENHO(S)			ÁREA DO TERRENO: 350,00 m²
	CORTES E FACHADAS			ÁREA COBERTA: 174,66 m²
				ÁREA DA CONST.: 144,51 m²
				TX DE OCUPAÇÃO: 46,71%
				ÁREA PERMEÁVEL: 30%
				ÍNDICE APROV.: 0,46
				INSC NA P.M.L.
				INSC NA P.M.L.
				SETOR 01