





PLANTA DE LOCALIZAÇÃO DO GOOGLE SEM ESCALA

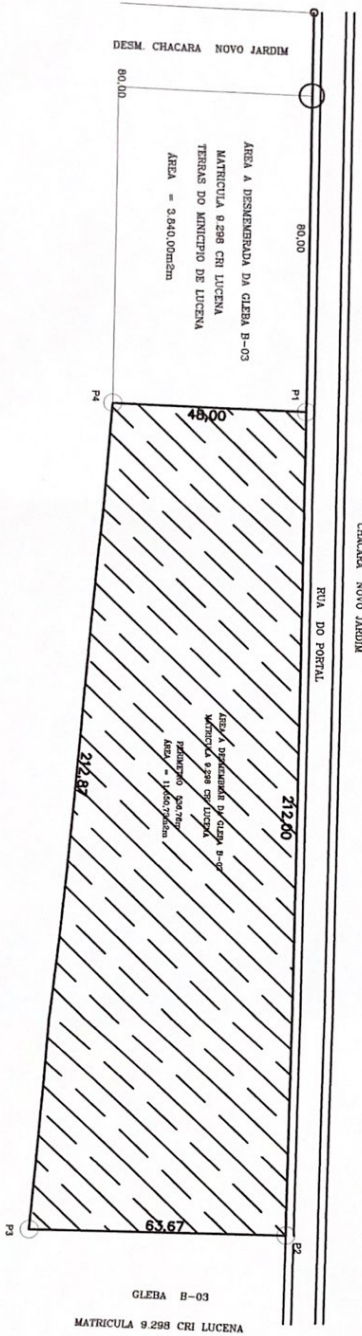

COORDENADAS UTM	AZIMUTES E DISTANCIAS
P1/P2 X 281884,70 Y 9235661,62	P1/P2 91°23'16" 212,00m
P2/P3 X 282086,28 Y 9235646,48	P2/P3 181°43'11" 63,67m
P3/P4 X 282084,09 Y 9235582,84	P3/P4 275°36'47" 212,87m
P4/P1 X 281883,05 Y 9235600,69	P4/P1 01°58'30" 48,00m

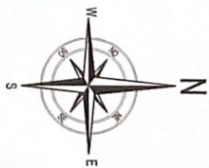

CROQUI DA AREA A SER DESMEMBRADA

PROP. JOSÉ DO P. DE O. LIMA & PATRIMONIO P. E ADMINISTRAÇÃO LTDA
 LOCAL: GLEBA B-03 SÍTIO FONTE DE LUCENA, PARTE OESTE DA PROPRIEDADE
 ASSUNTO: CROQUI PARA DESMEMBRAMENTO
 TERRENO URBANO
 DATA 02/2024 | ESCALA: 1:1500
 INSC. 11801/208 (03/10/2000) 3
 PLANILHA Nº 01

UNICA