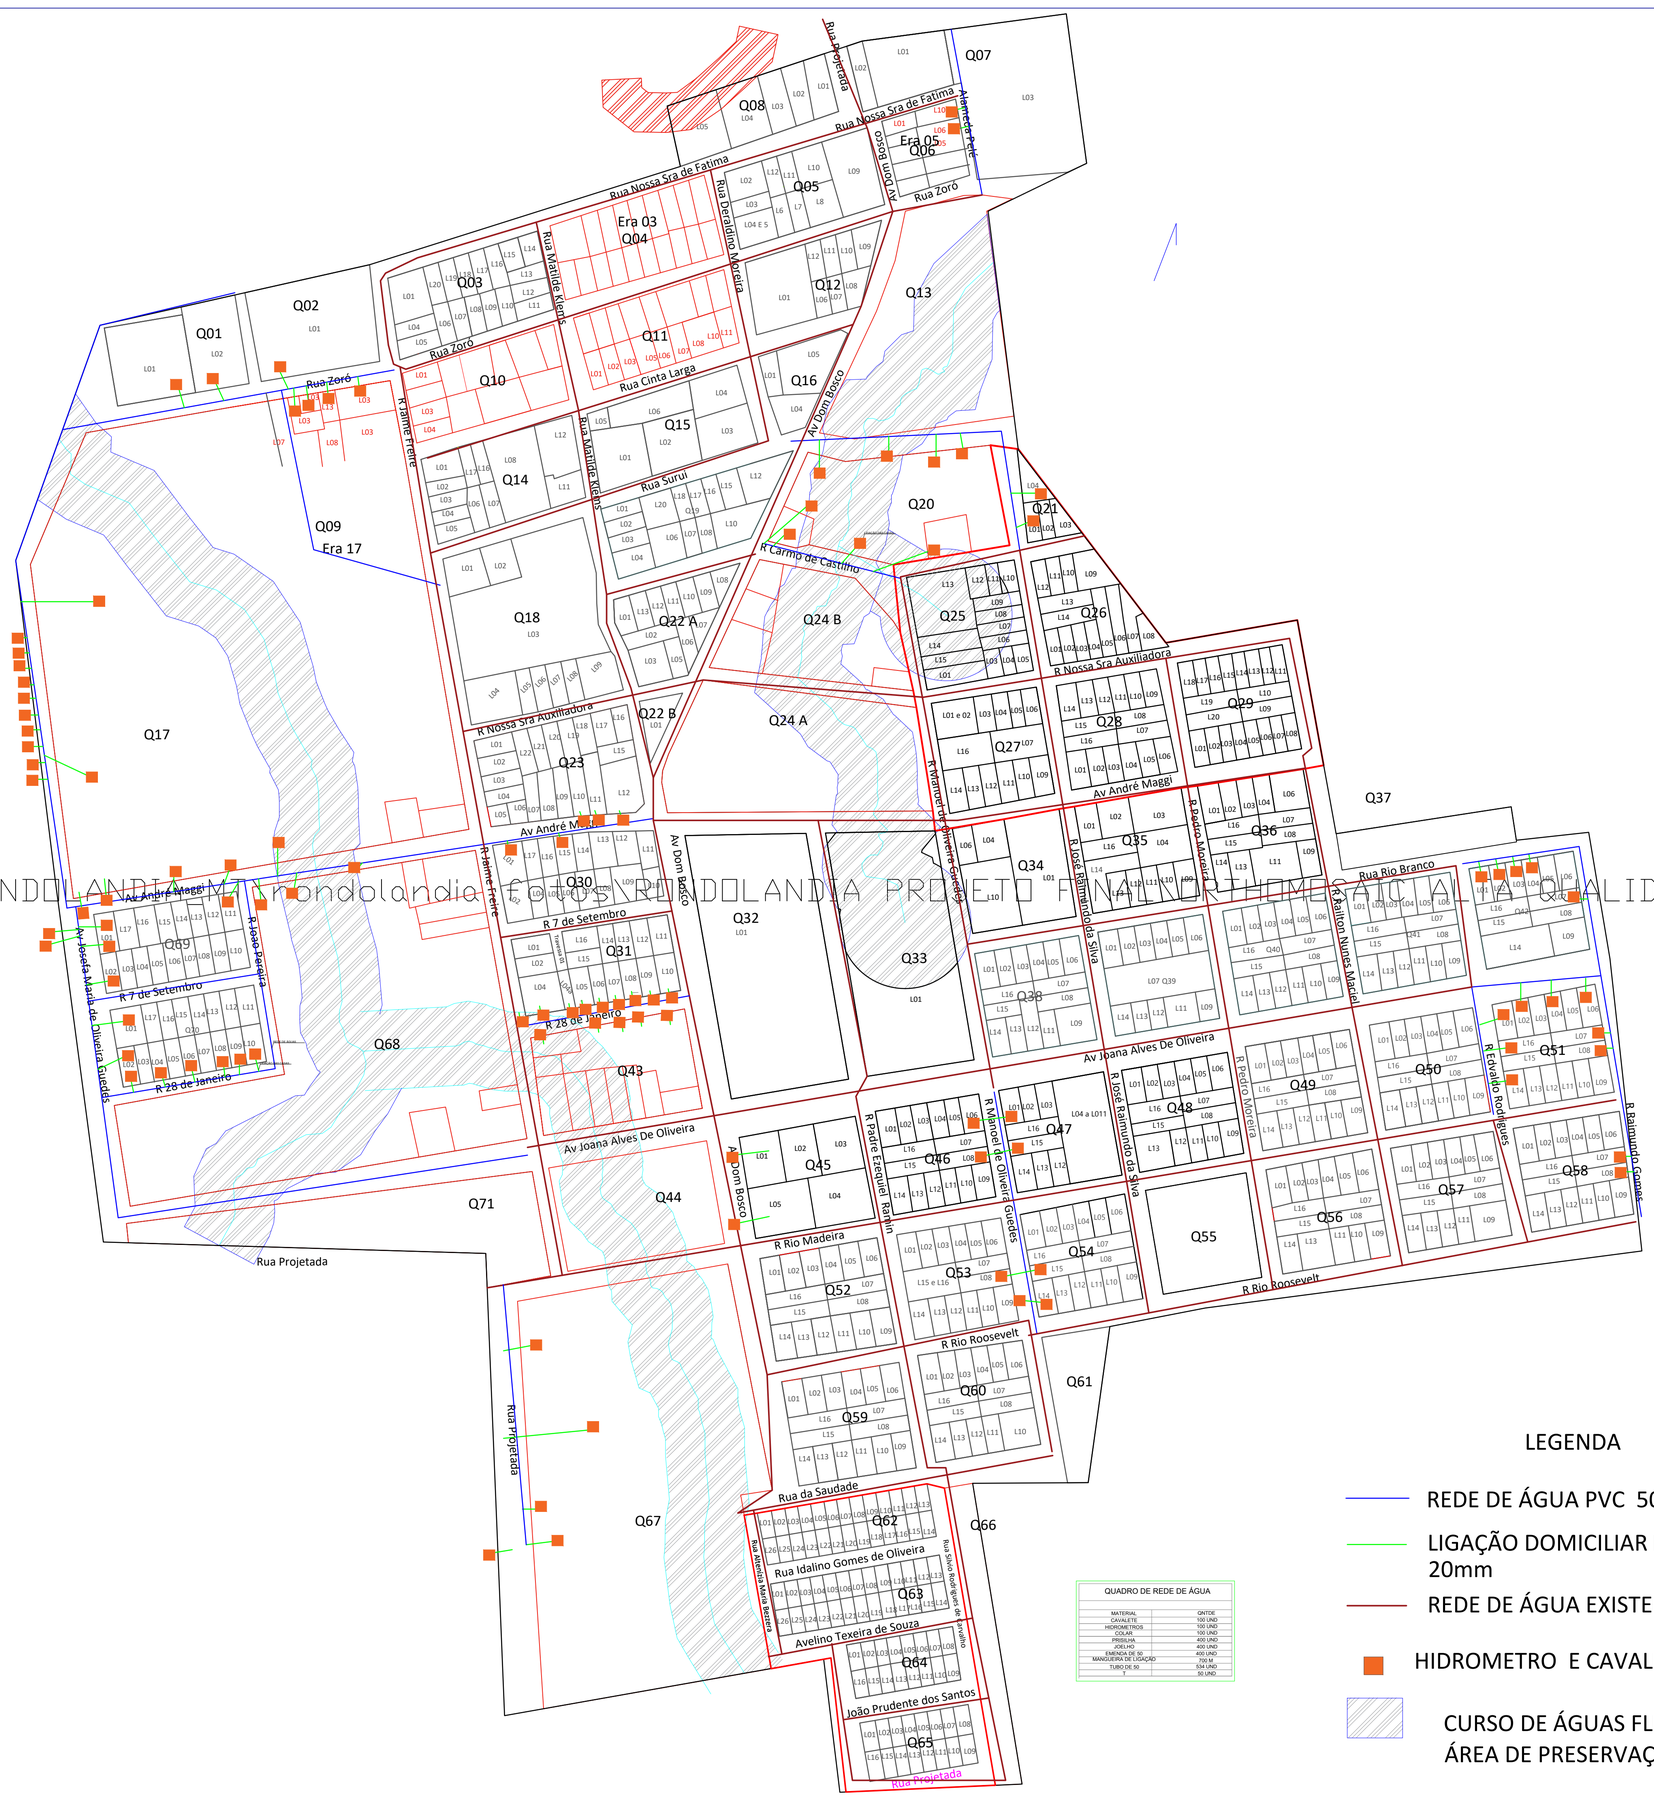

I.GEO TOP\RONDOLANDIA\rondolandia fotos\RONDOLANDIA PROJETO FINAL\ORTOMOSAICO A - ALTA QUALIDADE.ecw

QUADRO DE REDE DE ÁGUA

MATERIAL	QNTDE
CAVALETE	100 UND
HIDROMETROS	100 UND
COLAR	100 UND
PRISILHA	400 UND
JOELHO	400 UND
EMENDA DE 50	400 UND
MANGUEIRA DE LIGAÇÃO	700 M
TUBO DE 50	534 UND
T	80 UND

LEGENDA

- REDE DE ÁGUA PVC 50 mm
- LIGAÇÃO DOMICILIAR PEAD 20mm
- REDE DE ÁGUA EXISTENTE
- HIDROMETRO E CAVALETE
- CURSO DE ÁGUAS FLUVIAIS ÁREA DE PRESERVAÇÃO

PROJETO: ARQUITETÔNICO
CONTEÚDO: MAPA DA REDE DE ÁGUA
FOLHA: Única

OBRA: MAPA DA REDE DE ÁGUA
PROPRIETÁRIO: RONDOMAQ
CNPJ: 08.983.460/0001-99
CIDADE/ESTADO: RONDOLANDIA-MT
SETOR:
QUADRA:
LOTE:
ESCALA: INDICADAS

SITUAÇÃO (SEM ESCALA):

AREAS:

RONDOMAQ
CNPJ:08.983.460/0001-99

CRISTIANA RODRIGUES
ARQUITETA E URBANISTA
CAU RO Nº.: A117936-5

PREFEITURA:

AUTOR:

DATA: 08/04/2021