


# RUA RIO ROOSEVELT AV.DOM BOSCO À RUA JOSÉ RAIMUNDO DA SILVA

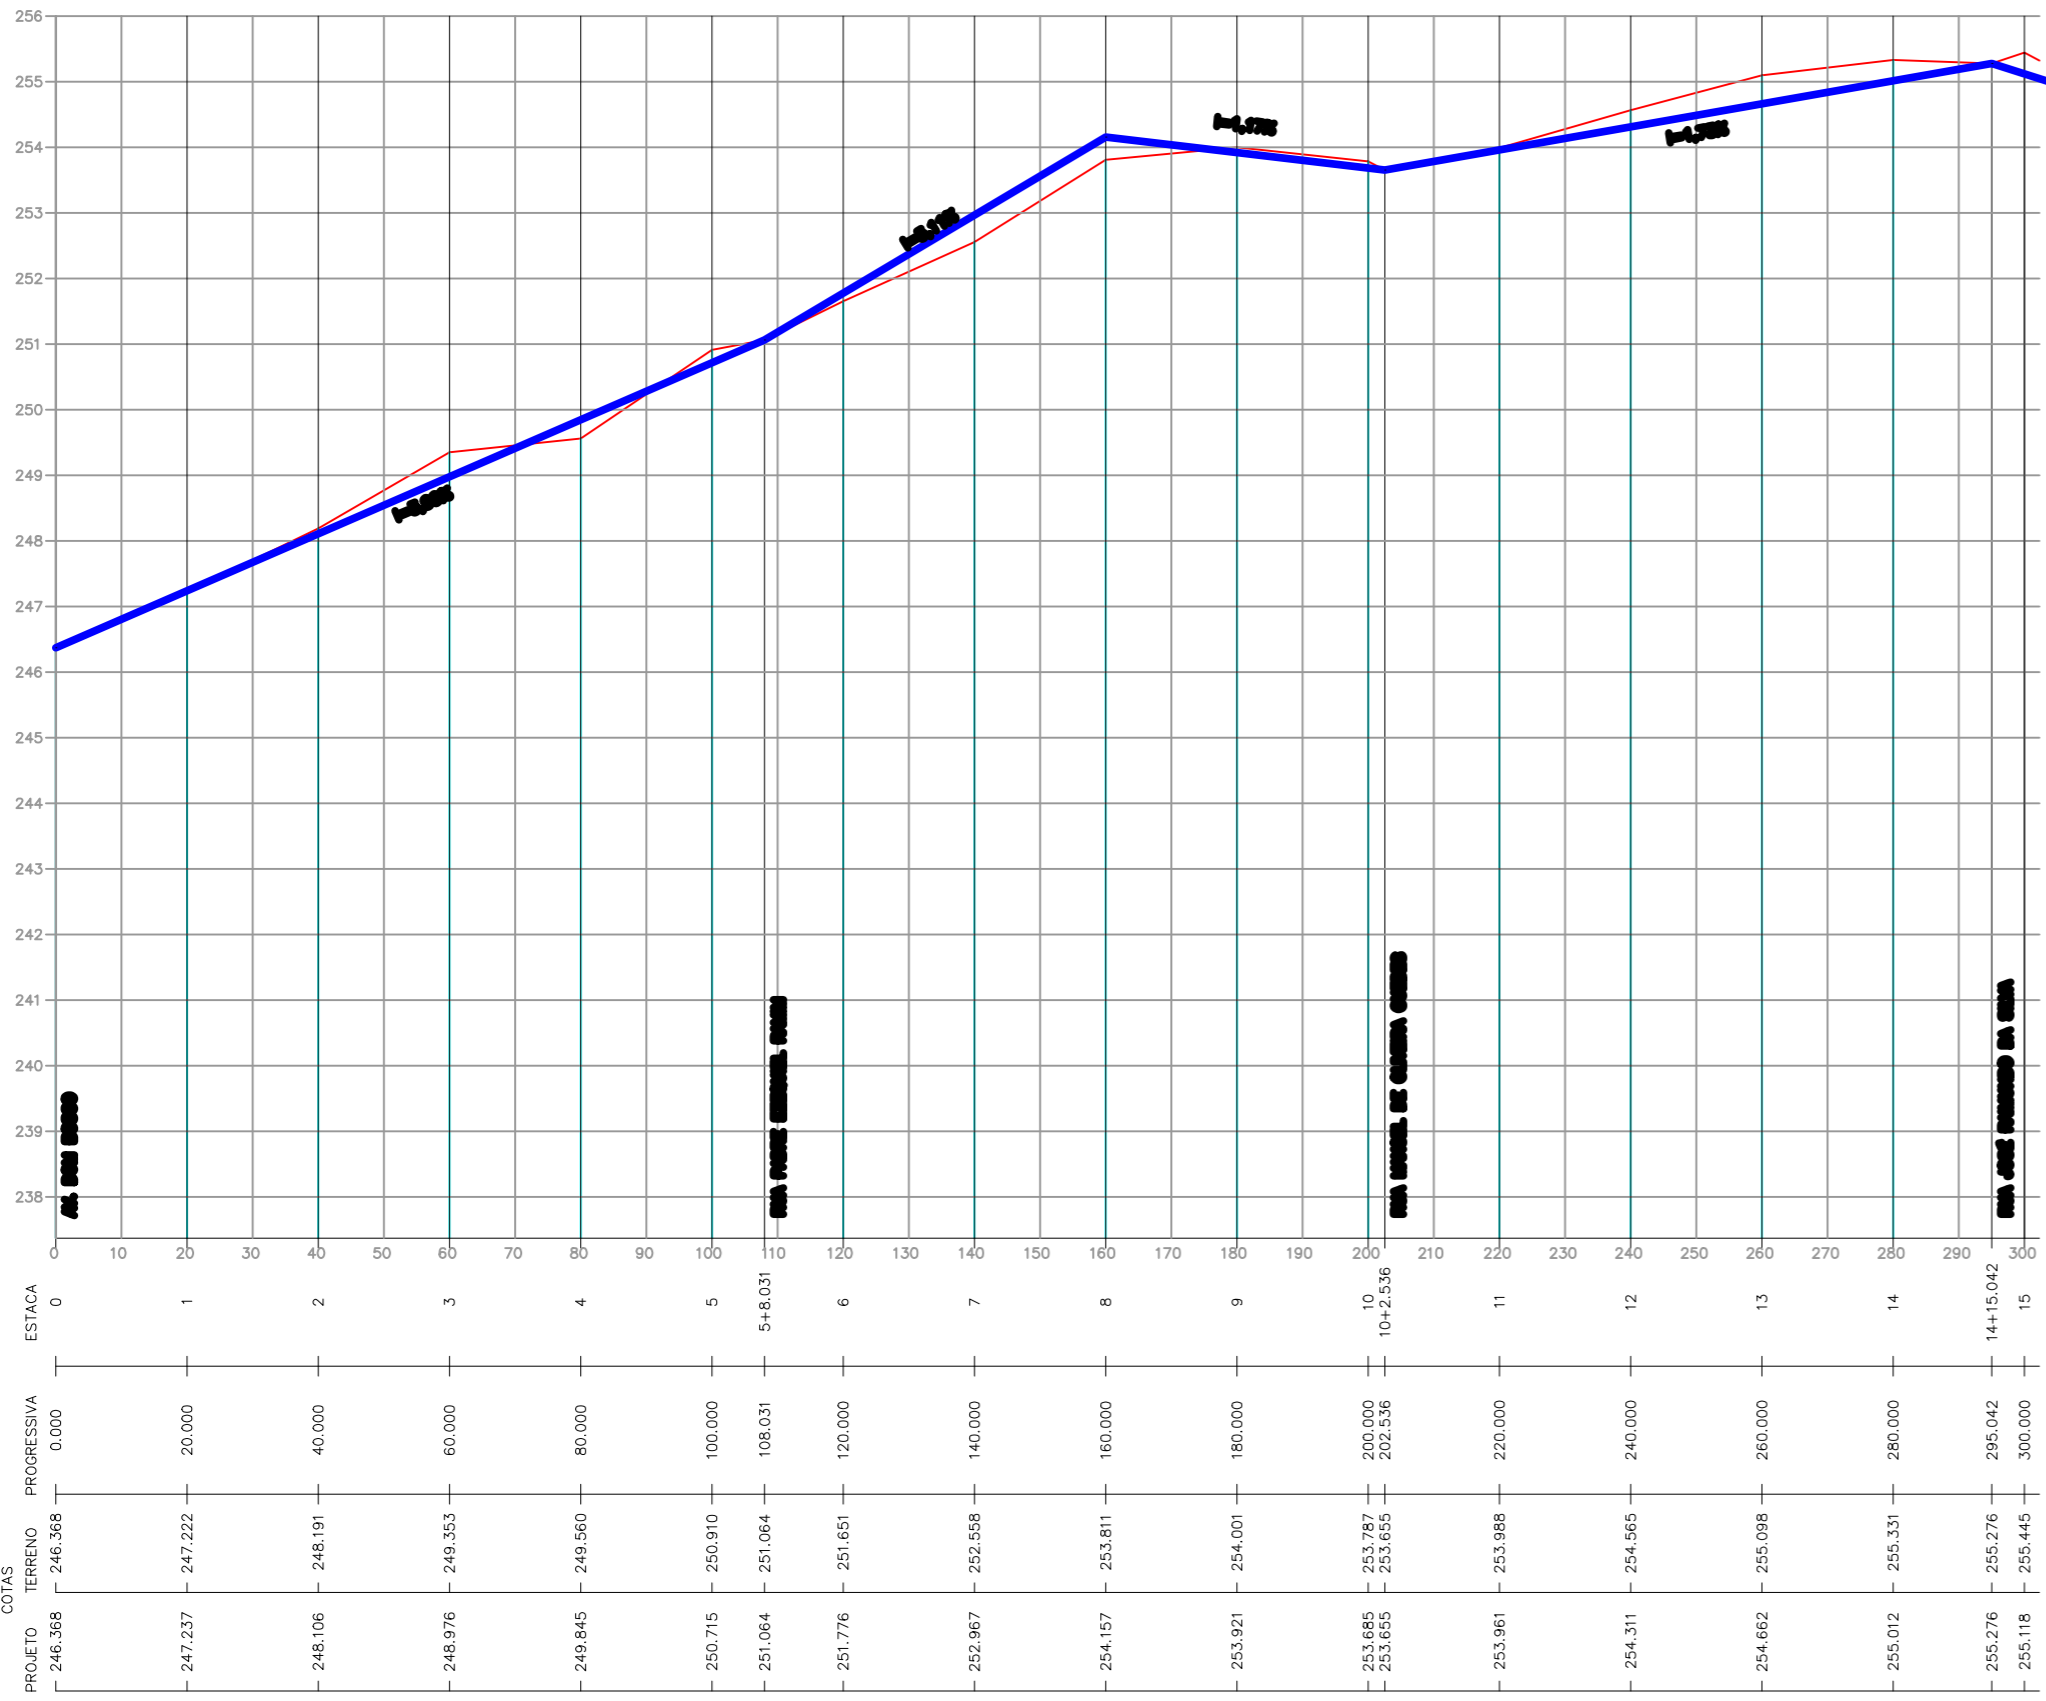

|   |   |             |            |                                  |             |
|---|---|-------------|------------|----------------------------------|-------------|
|   | ANO: 2021                                   | CONCEDENTE: | TIPO: PAV. | MODIFICAÇÕES:                    | FOLHA: 3/12 |
|   | CONVENIENTE: PREFEITURA DE RONDOLÂNDIA - MT |             |            | DADOS: EXTENSÃO TOTAL: 1.257,12m |             |
| OBRA: PAVIMENTAÇÃO DE VIAS URBANAS NO MUNICÍPIO DE RONDOLÂNDIA - MT           |   |             |            | ÁREA TOTAL: 9.260,34 m²          |             |
| CONTEÚDO: PROJETO DE TERRAPLANAGEM RUA RIO ROOSEVELT                          |   |             |            | ASSINATURA: _____                |             |
| LOCAL: RUA PADRE EZEQUIEL RAMIN, RUA MANOEL DE OLIVEIRA GUEDES, RUA RIO BANCO |   |             |            | RESPONSÁVEL TÉCNICO: _____       |             |
| DIM.: METRO   | DATA: MARÇO DE 2021                         |             |            |                                  |             |
| ESC.: INDICADA  |   |             |            |                                  |             |