

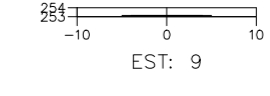
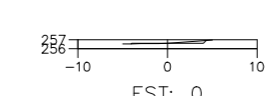
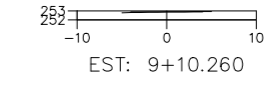
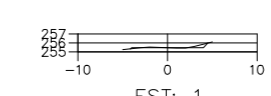
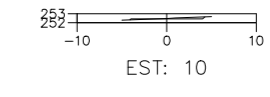
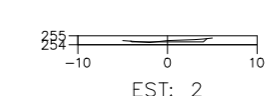
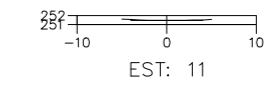
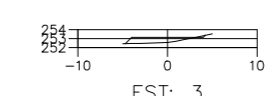
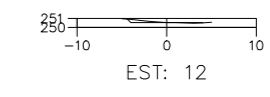
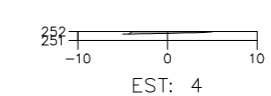
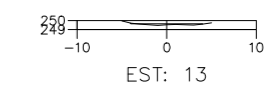
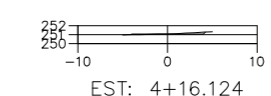
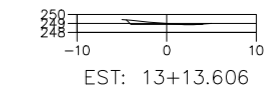
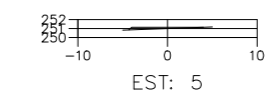
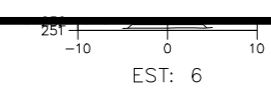
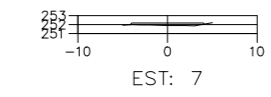


**LEGENDA**  
 1 Pavimento - Esp. 2,50m (Conforme orçamento)  
 2 Base - Esp. 20cm  
 3 Sub-Base - Esp. 25cm  
 4 Regularização de Subleito  
 Espessura total do pavimento de 47,5 cm.

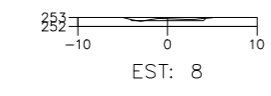

# RUA PADRE EZEQUIEL RAMIM RUA DA SAUDADE À AV. JOANA ALVES DE OLIVEIRA

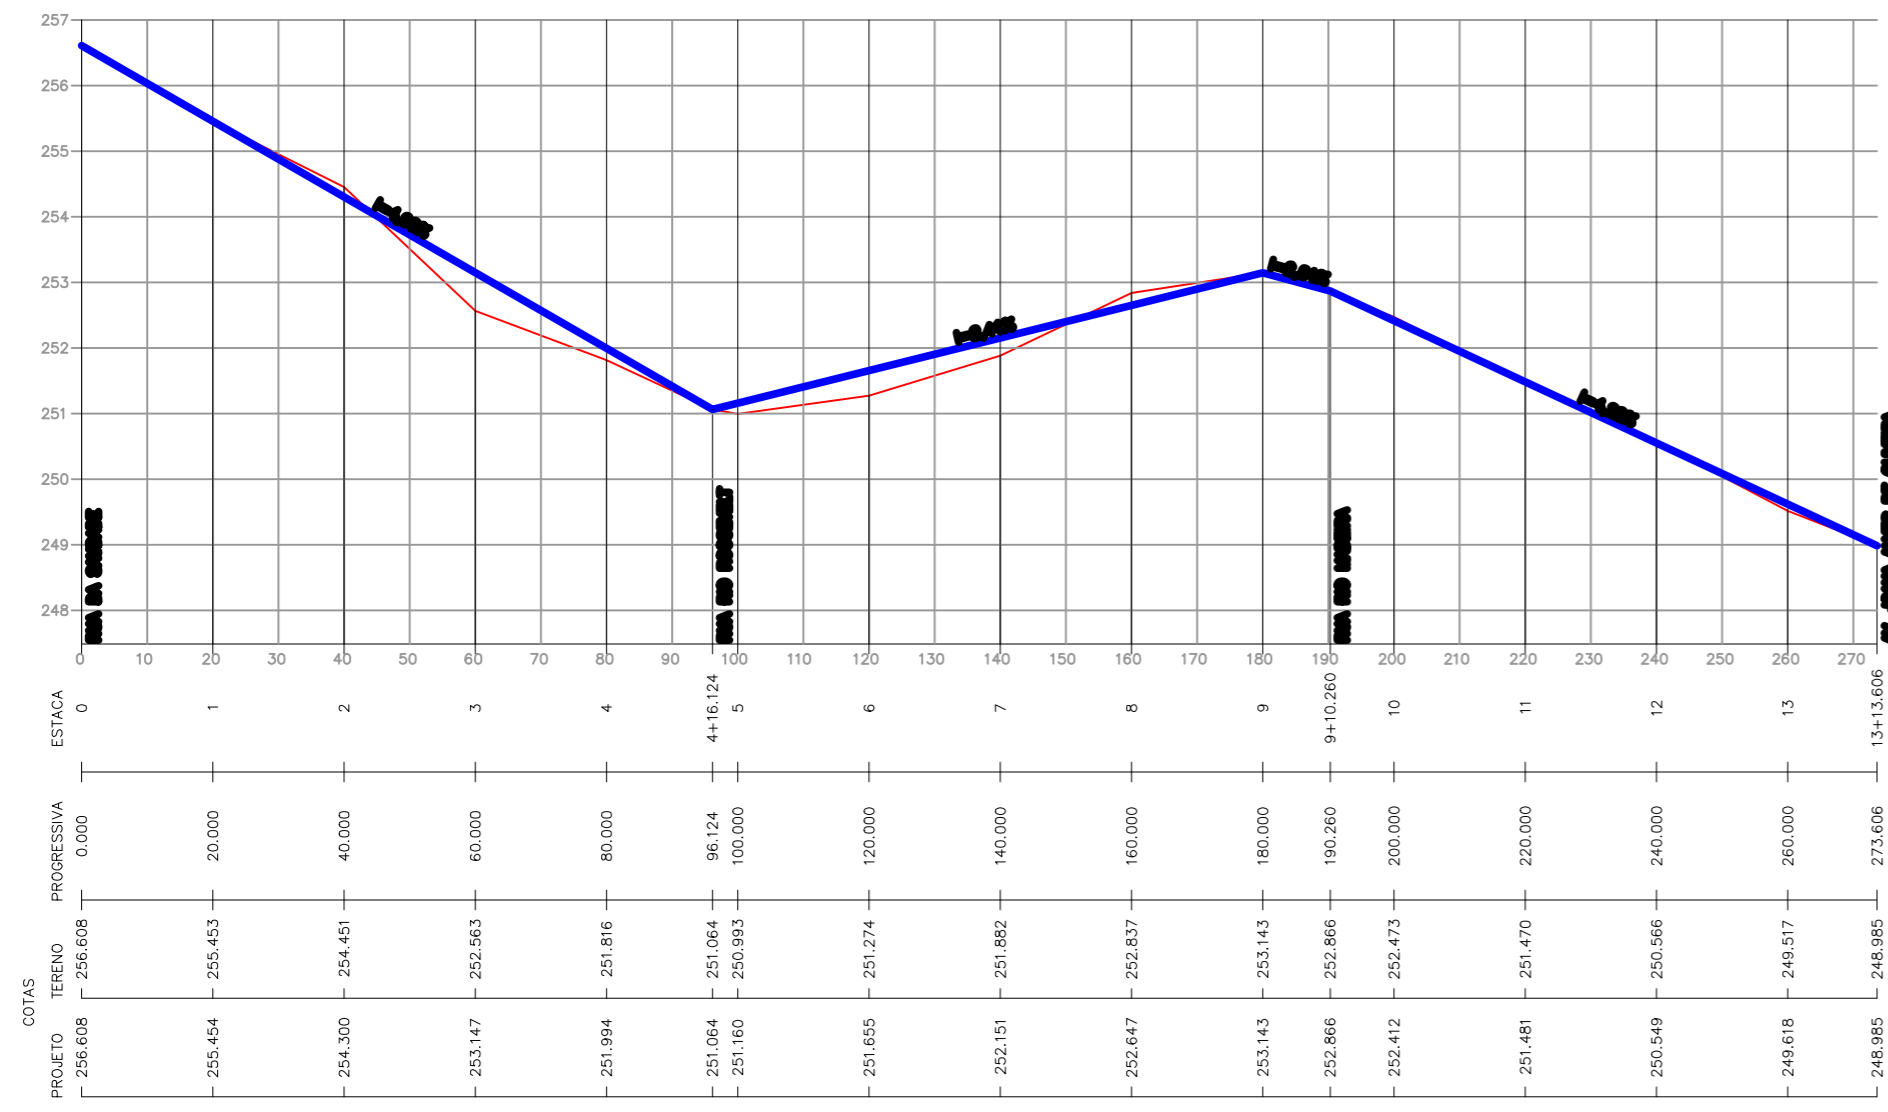

	ANO: 2021	CONCEDENTE: 	TIPO: PAV.	MODIFICAÇÕES:	FOLHA: 5/12
	CONVENIENTE: PREFEITURA DE RONDOLÂNDIA - MT				
OBRA: PAVIMENTAÇÃO DE VIAS URBANAS NO MUNICÍPIO DE RONDOLÂNDIA - MT					
CONTEÚDO: PROJETO DE TERRAPLANAGEM RUA RIO PADRE EZEQUIEL RAMIM					
LOCAL: RUA PADRE EZEQUIEL RAMIM, RUA MANOEL DE OLIVEIRA GUEDES, RUA RIO BANCO					
DIM.: METRO ESC.: INDICADA	DATA: MARÇO DE 2021				Assinatura:  Responsável Técnico