
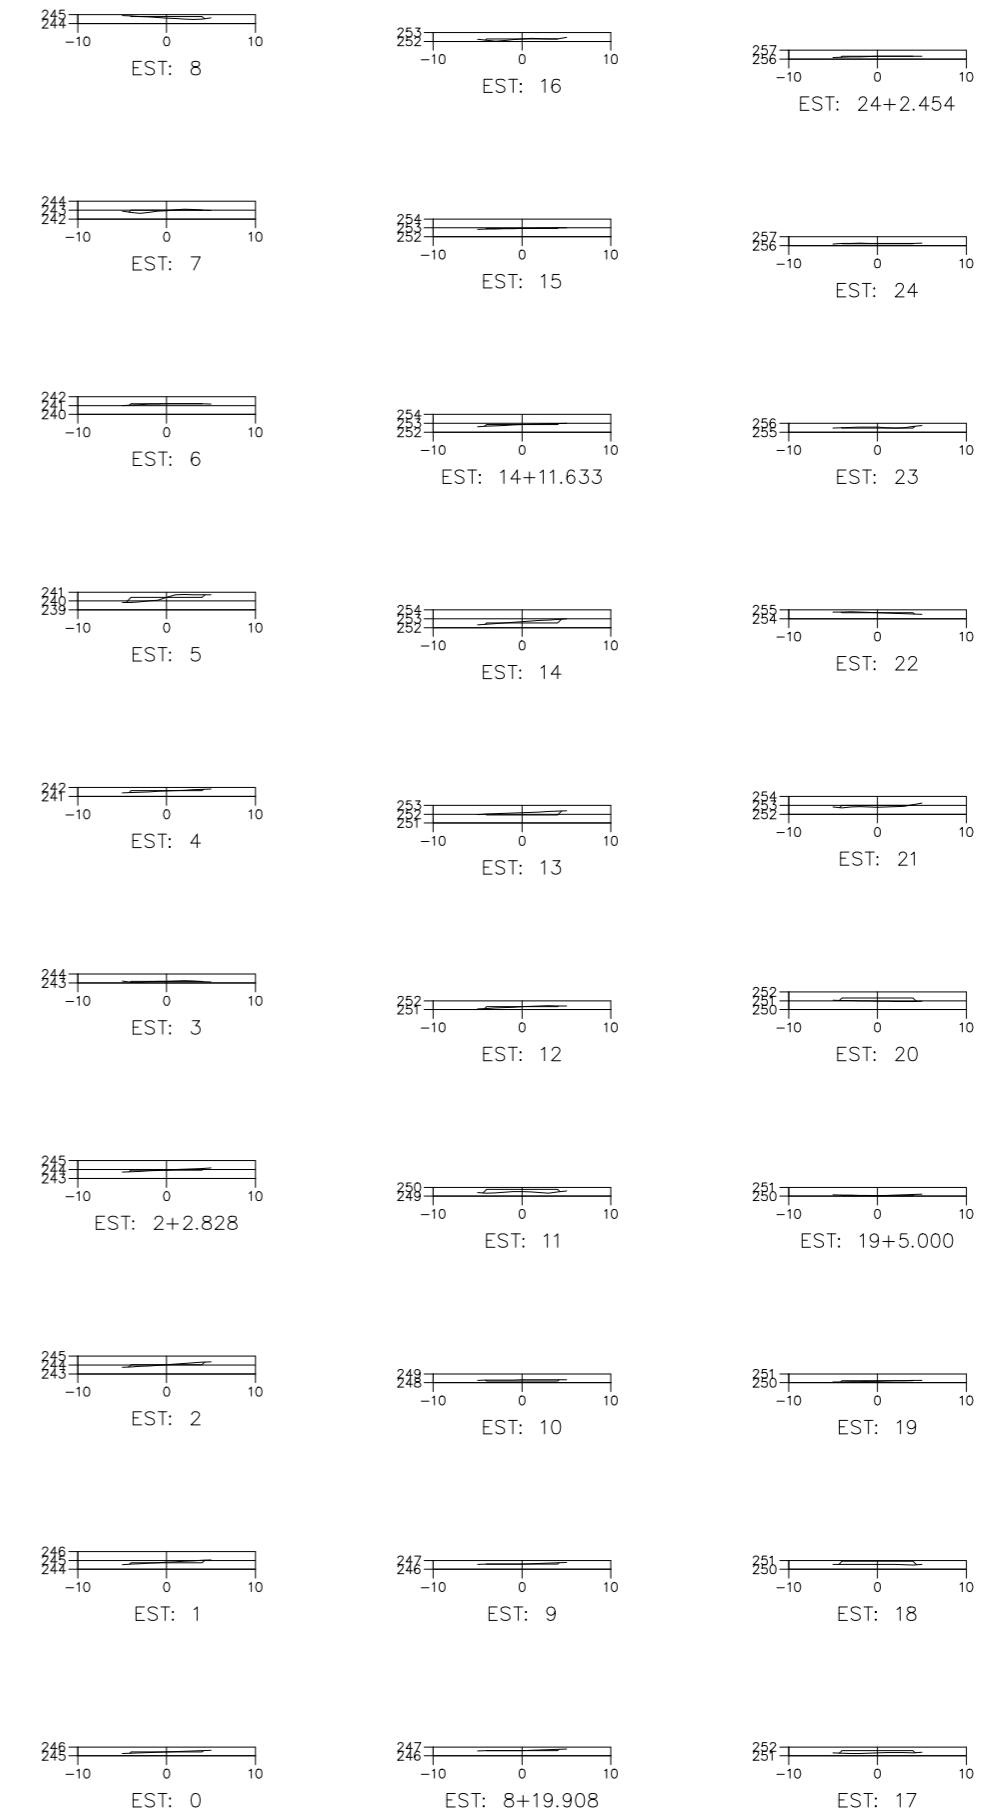


LEGENDA
 ① Pavimento - Esp. 2,5cm (Conforme orçamento)
 ② Base - Esp. 20cm
 ③ Sub-Base - Esp. 25cm
 ④ Regularização de Subleito
 Espessura total do pavimento de 47,5 cm.

RUA RIO MADEIRA

AV DOM BOSCO Á RUA JOSÉ RAIMUNDO DA SILVA

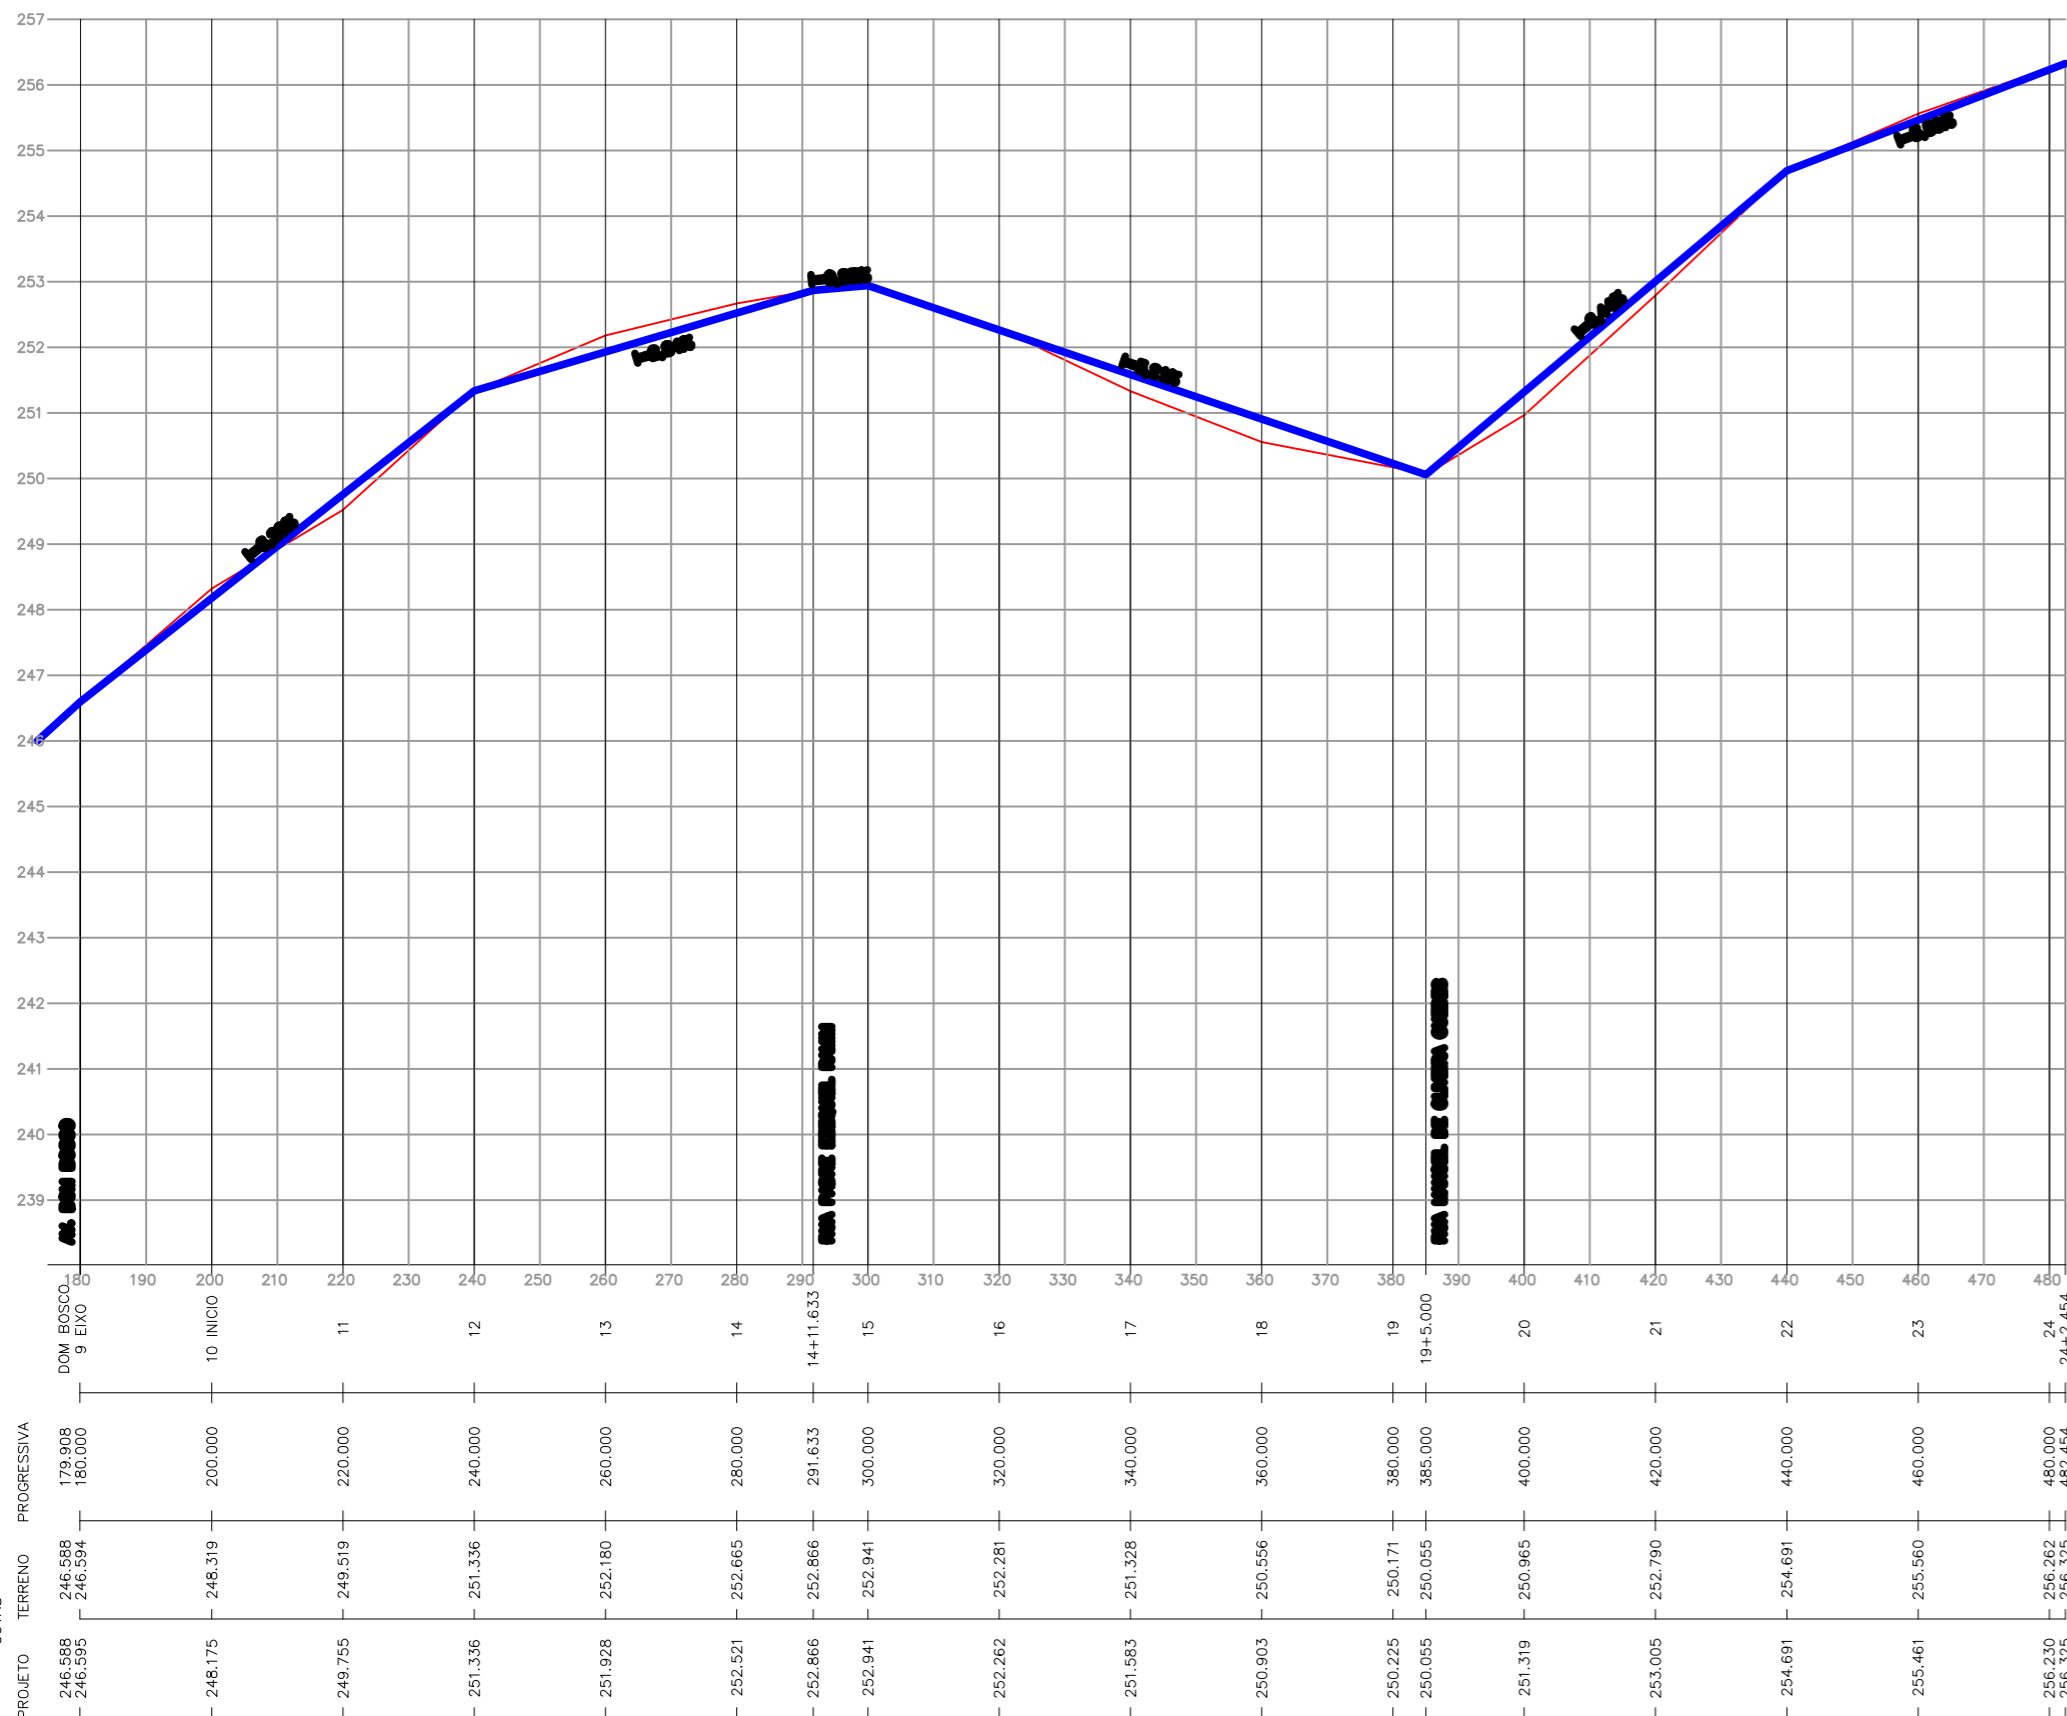

	ANO: 2021	CONCEDENTE:	TIPO: PAV.	MODIFICAÇÕES:	FOLHA: 4/12
	CONVENIENTE: PREFEITURA DE RONDOLÂNDIA - MT			DADOS:	EXTENSÃO TOTAL.: 1.257,12m
OBRA: PAVIMENTAÇÃO DE VIAS URBANAS NO MUNICÍPIO DE RONDOLÂNDIA - MT				ÁREA TOTAL.: 9.260,34 m²	ASSINATURA:
CONTEÚDO: PROJETO DE TERRAPLANAGEM RUA RIO MADEIRA				Responsável Técnico	
LOCAL: RUA PADRE EZEQUIEL RAMIN, RUA MANOEL DE OLIVEIRA GUEDES, RUA RIO BANCO					
DIM.: METRO	DATA: MARÇO DE 2021				
ESC.: INDICADA					