
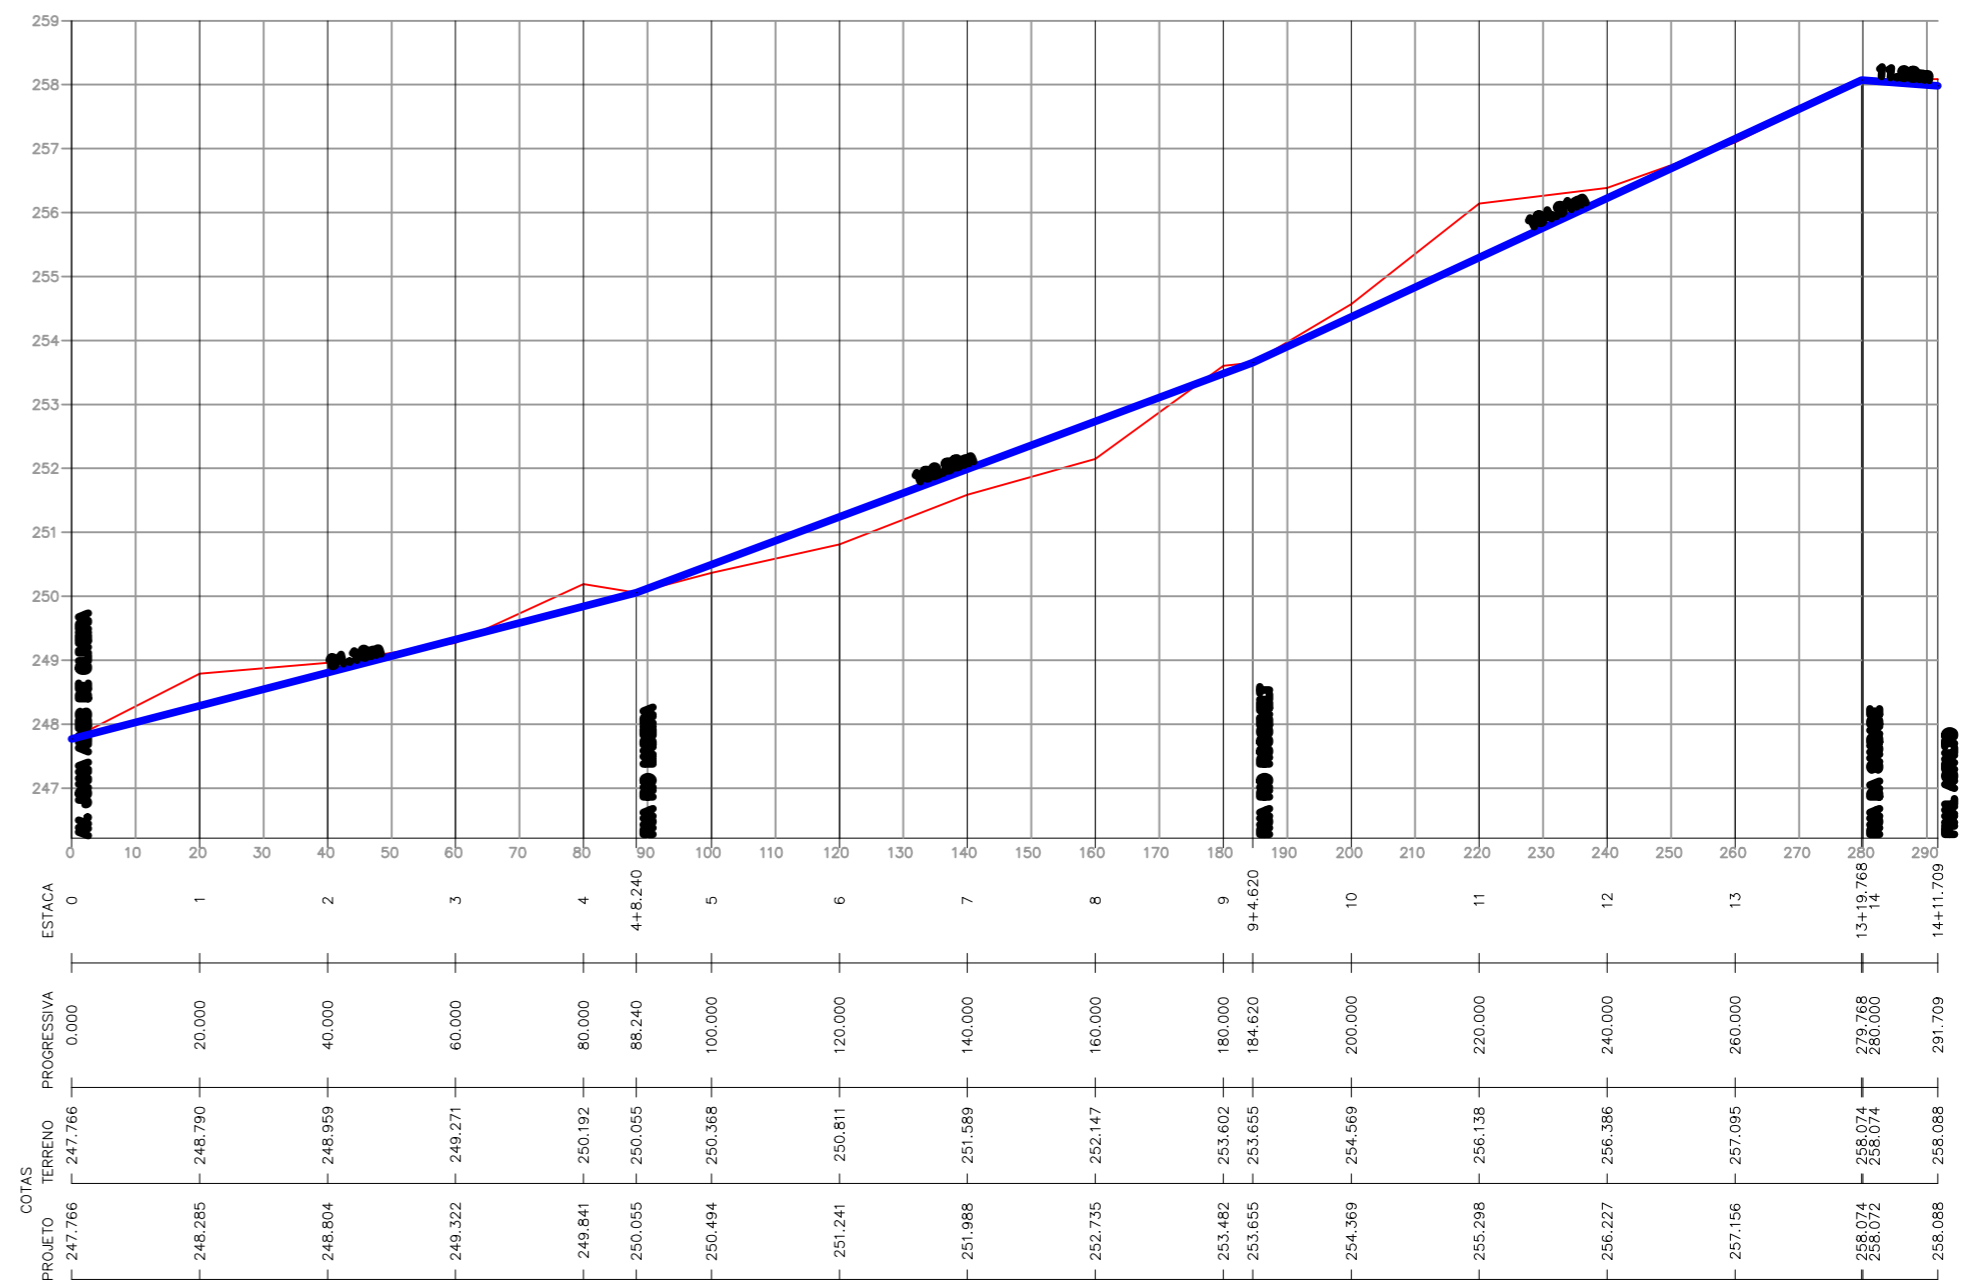


LEGENDA  
 (1) Pavimento - Esp. 2,50m (Conforme orçamento)  
 (2) Base - Esp. 20cm  
 (3) Sub-base - Esp. 25cm  
 (4) Regularização de Subleito  
 Espessura total do pavimento de 47,5 cm.

## RUA MANOEL DE OLIVEIRA GUEDES – TRAÇADO 02 AV. JOANA ALVES DE OLIVEIRA Á RUA DA SAUDADE

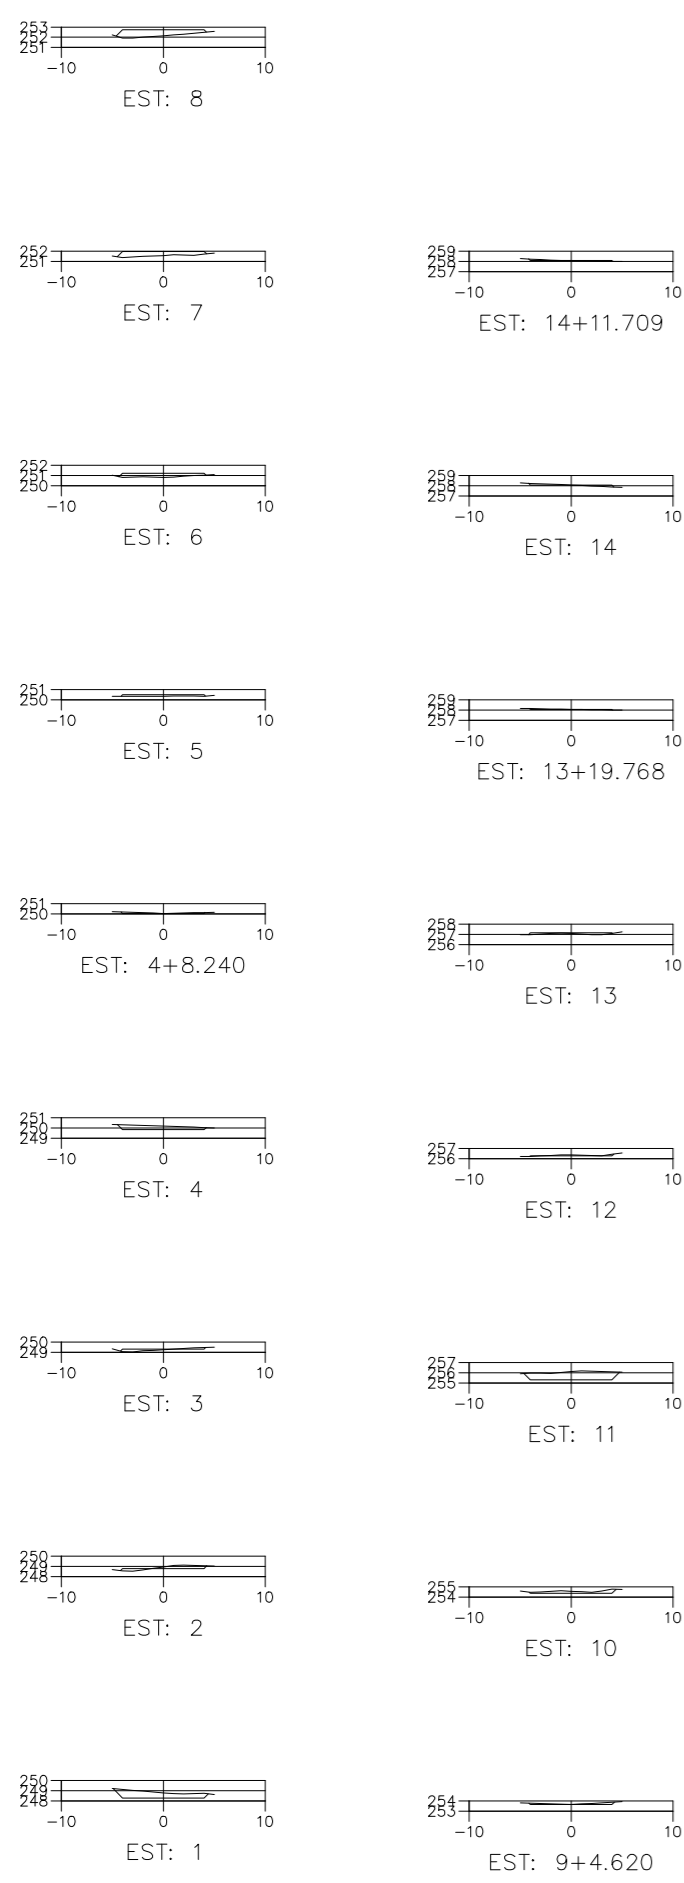

	ANO: 2021	CONCEDENTE:	TIPO: PAV.	MODIFICAÇÕES:	FOLHA: 6/12
	CONVENIENTE: PREFEITURA DE RONDOLÂNDIA - MT OBRA: PAVIMENTAÇÃO DE VIAS URBANAS NO MUNICÍPIO DE RONDOLÂNDIA - MT				DADOS: EXTENSÃO TOTAL: 1.257,12m ÁREA TOTAL: 9.260,34 m²
CONTEÚDO: PROJETO DE TERRAPLANAGEM RUA MANOEL DE OLIVEIRA GUEDES LOCAL: RUA PADRE EZEQUIEL RAMIN, RUA MANOEL DE OLIVEIRA GUEDES, RUA RIO BANCO				ASSINATURA: _____ Responsável Técnico	
DIM.: METRO	DATA: MARÇO DE 2021				
ESC.: INDICADA					