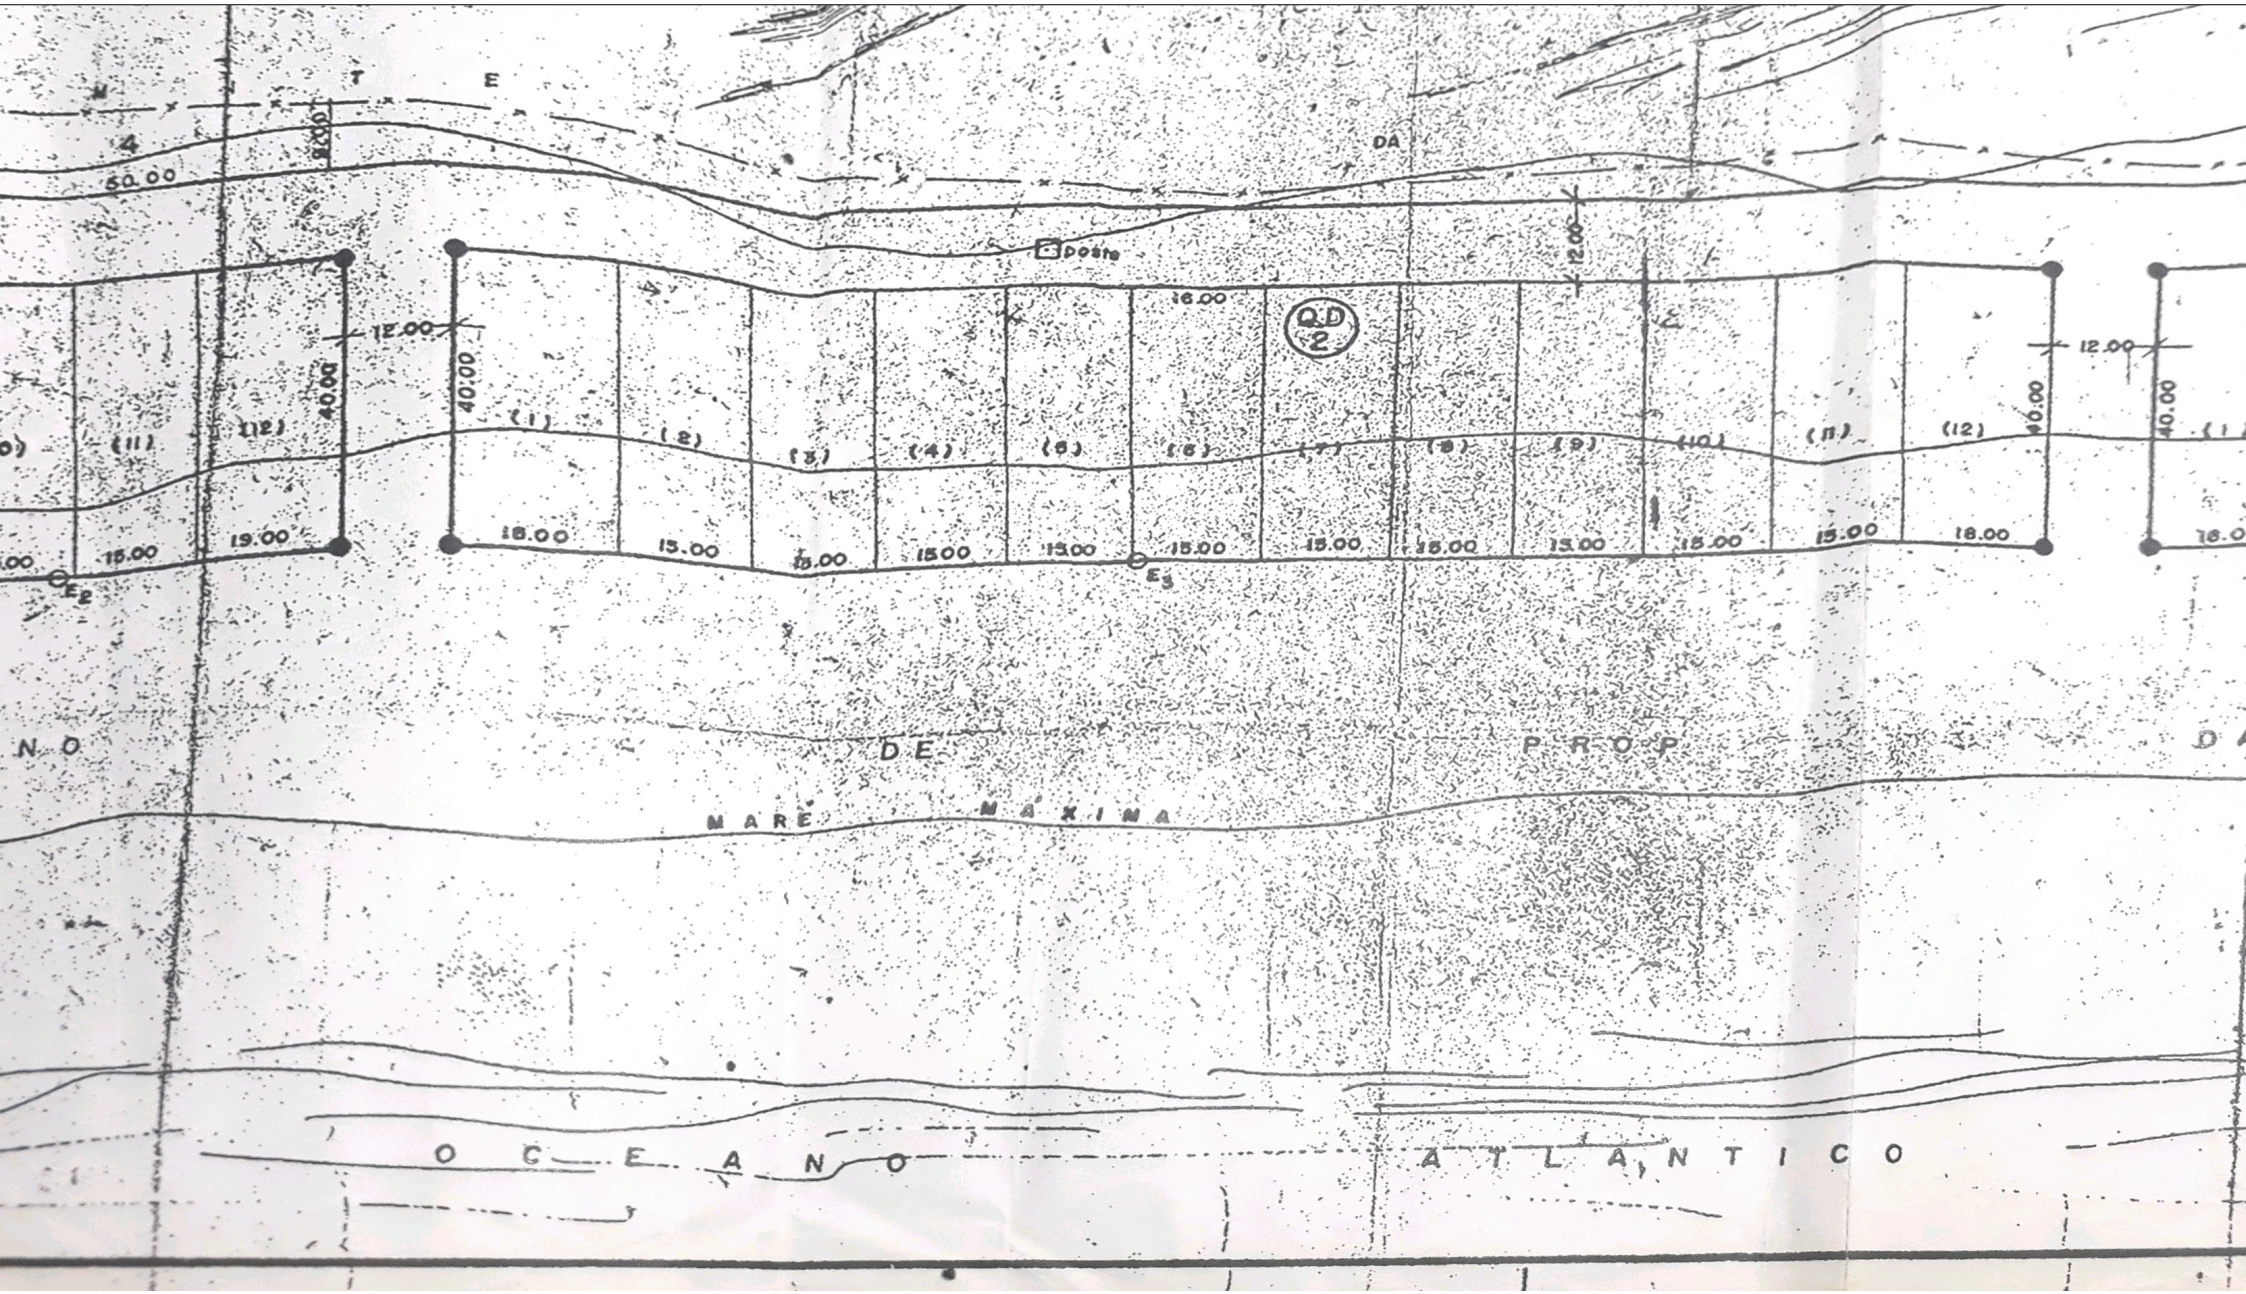
N T E
DA
50.00
8.00
poste
12.00
16.00
Q.D. 2
40.00
(1)
(2)
(3)
(4)
(5)
(6)
(7)
(8)
(9)
(10)
(11)
(12)
15.00
18.00
E2
E3
N O
DE
PROP
MARE MAXIMA
O C E A N O
A T L A N T I C O

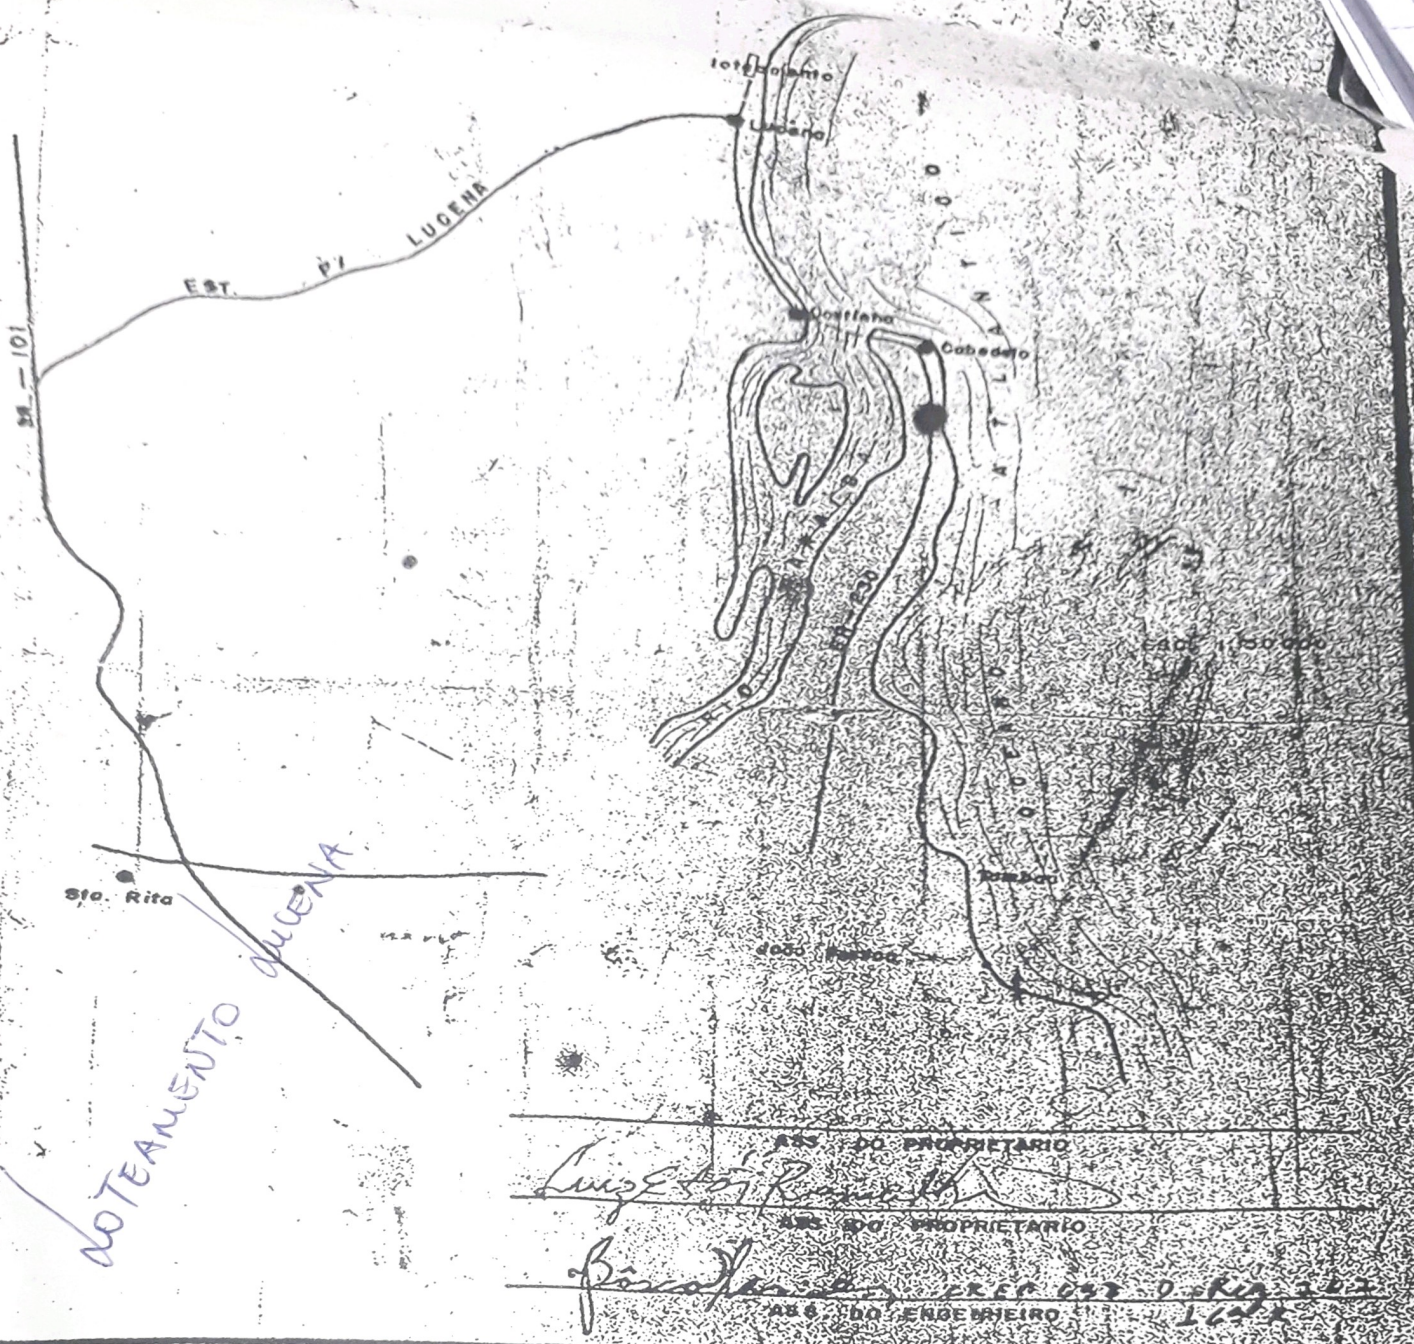

FOLHA	PROJETO PARA UM LOTEAMENTO DE UM TERRENO, SITUADO NA PRAIA DE LUCENA, DOS SRS. JOSE MARCUS RIQUE DIAS, LUIZ ELOI RAMALHO
único	

ATIVIDADES	DATA	RESPONSAVEL	INSC. NA P.M. J.P.	RUBRICA
LEVANT.	09/74	gilson carlos jose ferreira		
DESENHO	09/74	joão azevêdo		
COPIA	01/75	j. f. falcão		
VISTO				

AREAS	
AREA TOTAL	37.356 m²
QUADRAS	23.860 m²
RUAS	8.520 m²
VERDE	4.956 m²
NUMERO DE QUADRAS	5
DE LOTES	38

ESCALA	LEVANTAMENTO PLANIALTIMETRICO
1:1000	

REFERENCIA P/ ARQUIVO