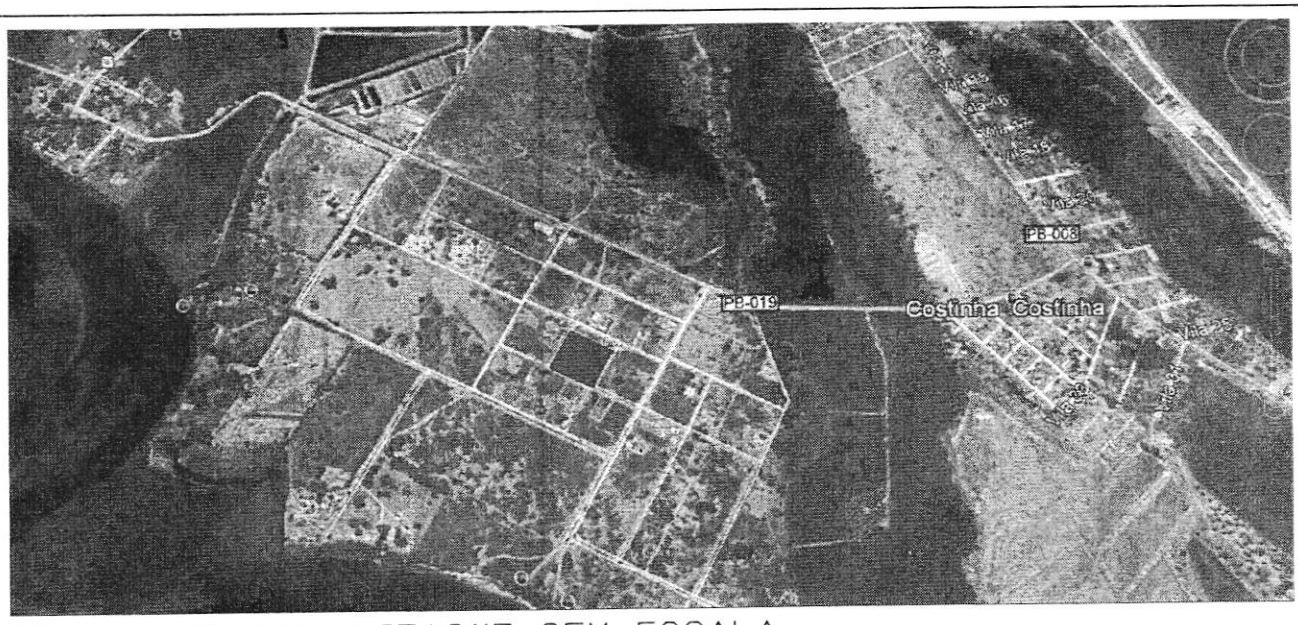

PLANTA DE LOCALIZAÇÃO SEM ESCALA

QD-M

VIA LOCAL 04

90,00

30,00

CLUB ASA BRANCA

30,00

0293331.29 m E
9230147.29 m S

P02

P01

0293406.23 m E
9230105.28 m S

90,00

QD-S

VIA LOCAL 09

68,00

ÁREA
6.120,00m2

68,00

VIA LOCAL 10

QD-R

0293299.13 m E
9230083.23 m S

0293377.43 m E
9230042.36 m S

90,00

P03

P04

VIA LOCAL 03

QD-U

	DATA	FOLHA	ESCALAS	LEVANTAMENTO PLANIMÉTRICO DA ÁREA VERDE DO LOTEAMENTO ENCONTRO DAS AGUAS - NA GUIA EM LUCENA PB.
DESENHO	28/05/2021	01/01	1/ 1000	
CÓPIA			DESENHOS: LULA PIMENTEL	
VISTO				

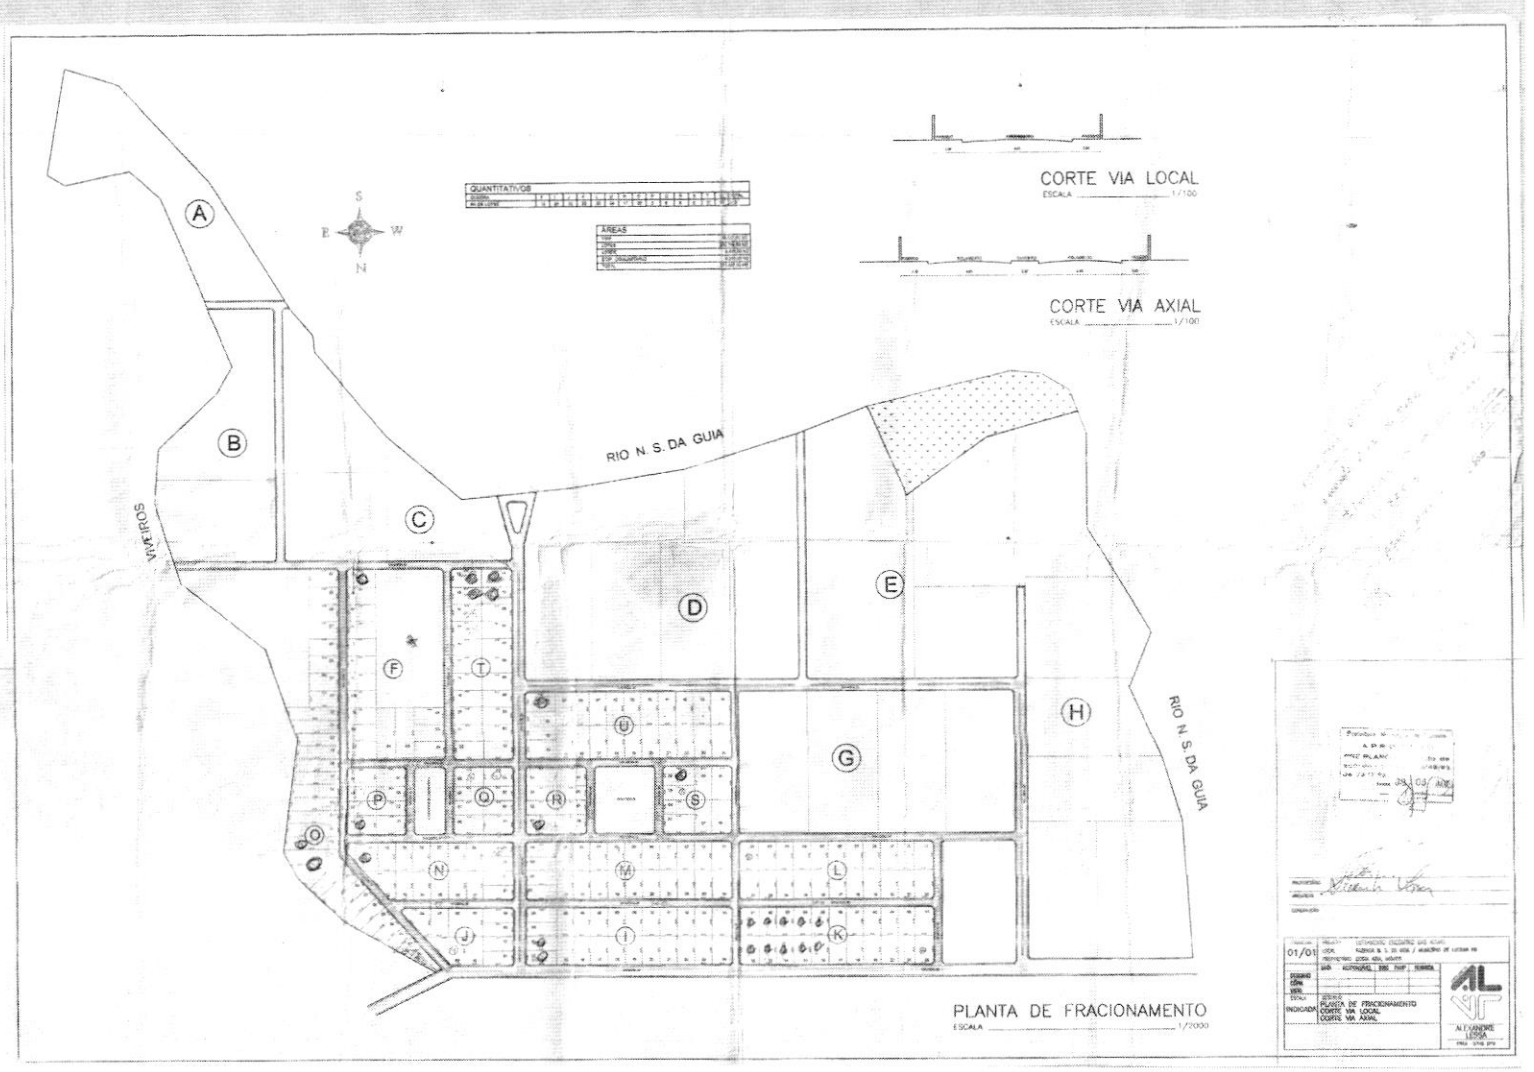
CORTE VIA LOCAL
ESCALA 1/100
CORTE VIA AXIAL
ESCALA 1/100
RIO N. S. DA GUIA
VIA 1
RIO N. S. DA GUIA
A
B
C
D
E
F
G
H
I
J
K
L
M
N
O
P
Q
R
S
T
U
PLANTA DE FRACIONAMENTO
ESCALA 1/2000
01/01
PLANTA DE FRACIONAMENTO
CORTE VIA LOCAL
CORTE VIA AXIAL
ALEXANDRE LISSA