



COORDENADAS UTM				
Pontos	Coordenadas		mE	mS
P1	293420,87	mE	9230173,35	mS
P2	293377,70	mE	9230083,14	mS
P3	293296,52	mE	9230121,99	mS
P4	293339,69	mE	9230212,20	mS

AZIMUTES E DISTANCIA		
Pontos	Azimuthes	Distancia
P1/P2	205°34'26"	100,00m
P2/P3	295°34'26"	90,00m
P3/P4	25°34'26"	100,00m
P4/P1	115°34'26"	90,00m

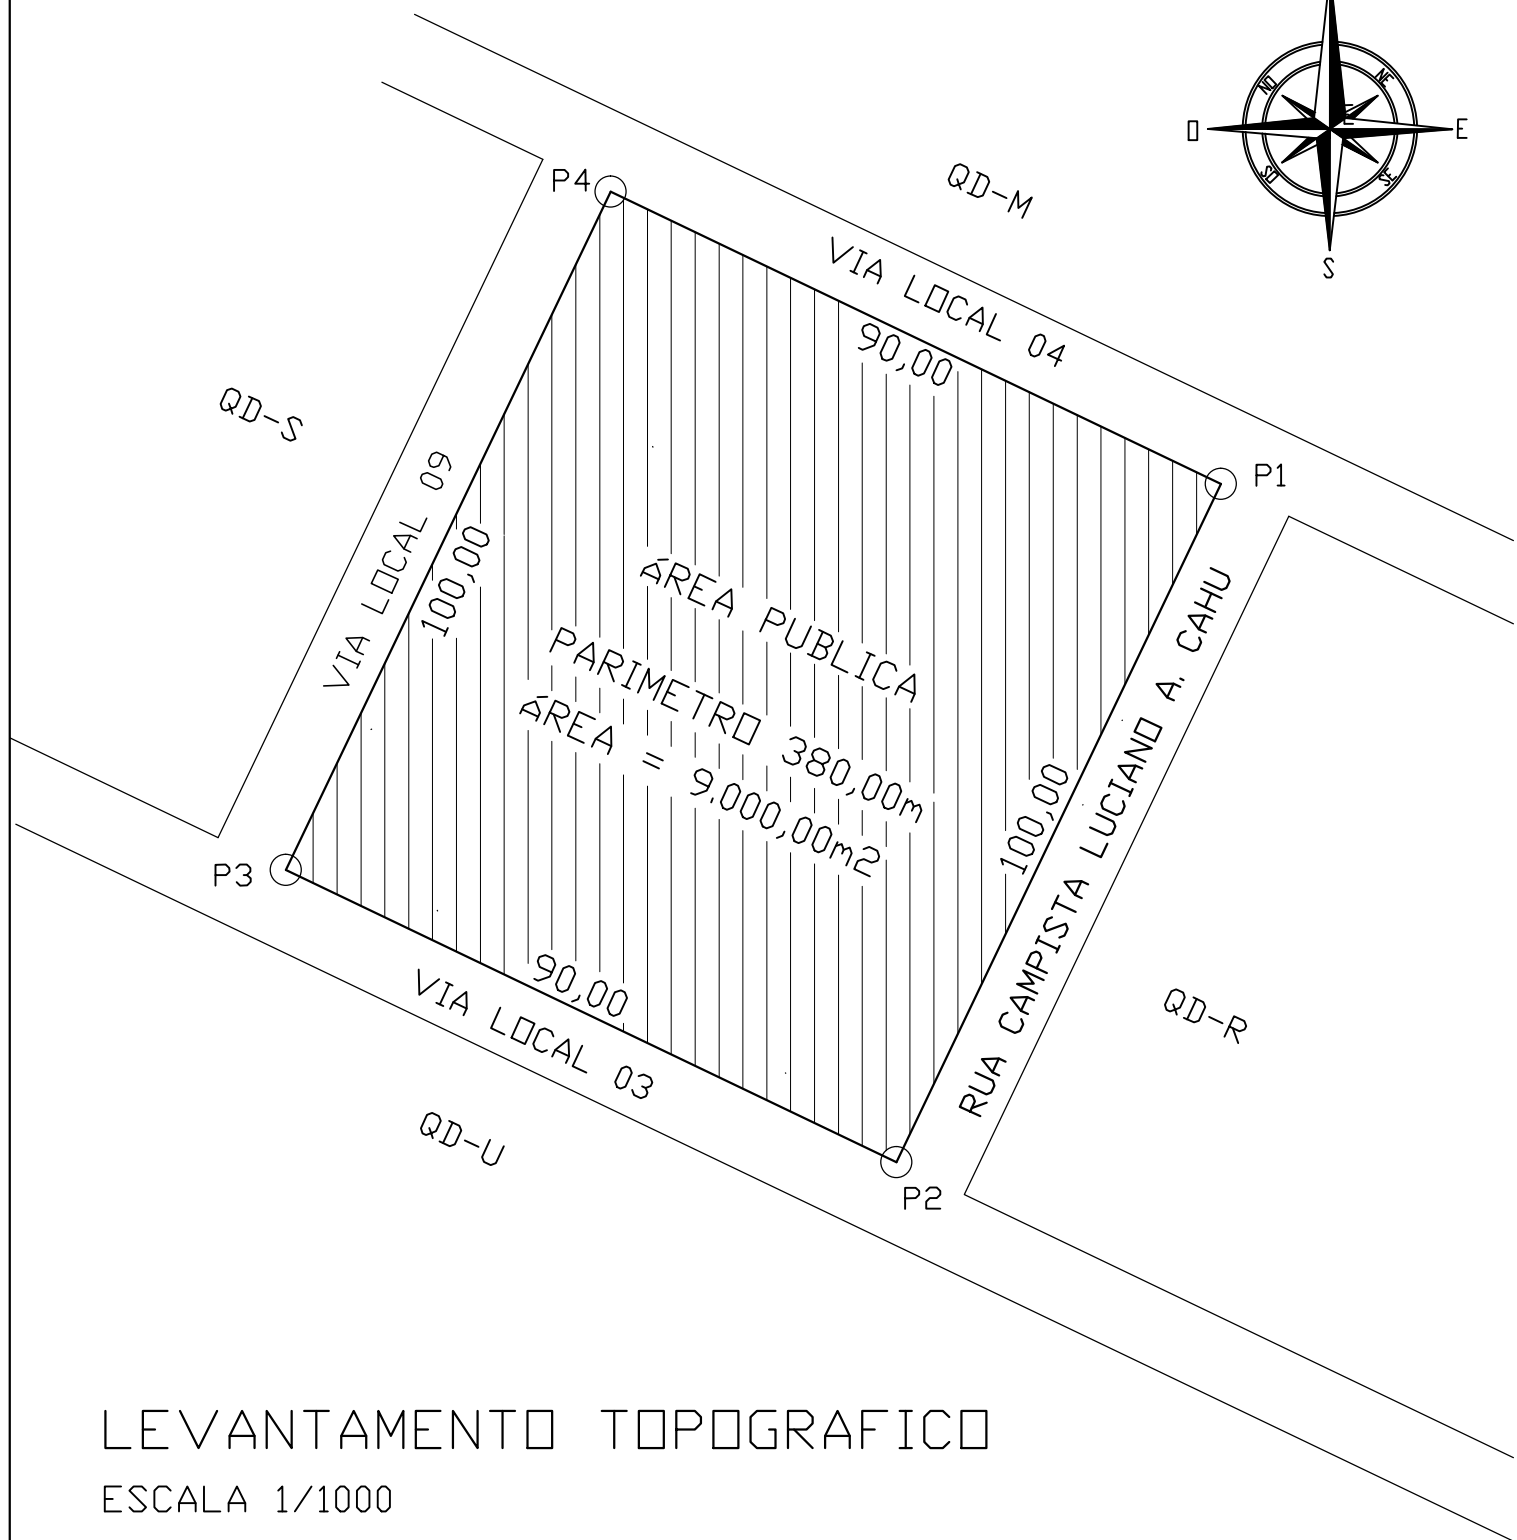

LEVANTAMENTO TOPOGRÁFICO  
 ESCALA 1/1000

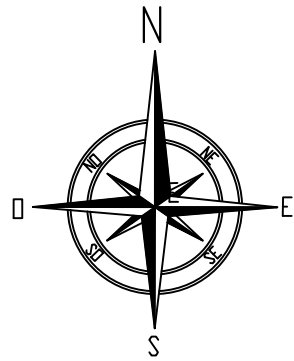

PLANTA DE LOCALIZAÇÃO SEM ESCALA

RESP. \_\_\_\_\_

PROP. \_\_\_\_\_

LEVANTAMENTO TOPOGRÁFICO		
RESPONSÁVEL:		
PROPRIETÁRIO: MUNICÍPIO DE LUCENA		
LOT. ENCONTRO DA ÁGUAS, RUA CAMPISTA LUCIANO A. CAHU, S/n DISTRITO GUIA - LUCENA/PB.		
ASSUNTO: LEVANTAMENTO TOPOGRÁFICO DE UMA ÁREA.		FOLHA
DATA: 20 DE MARÇO DE 2023	ÁREA = 9.000,00m²	UNICA
ESCALA: 1 :1000	INSC. MUNICIPAL	