


RUA JOÃO MONTEIRO (pavimentada)

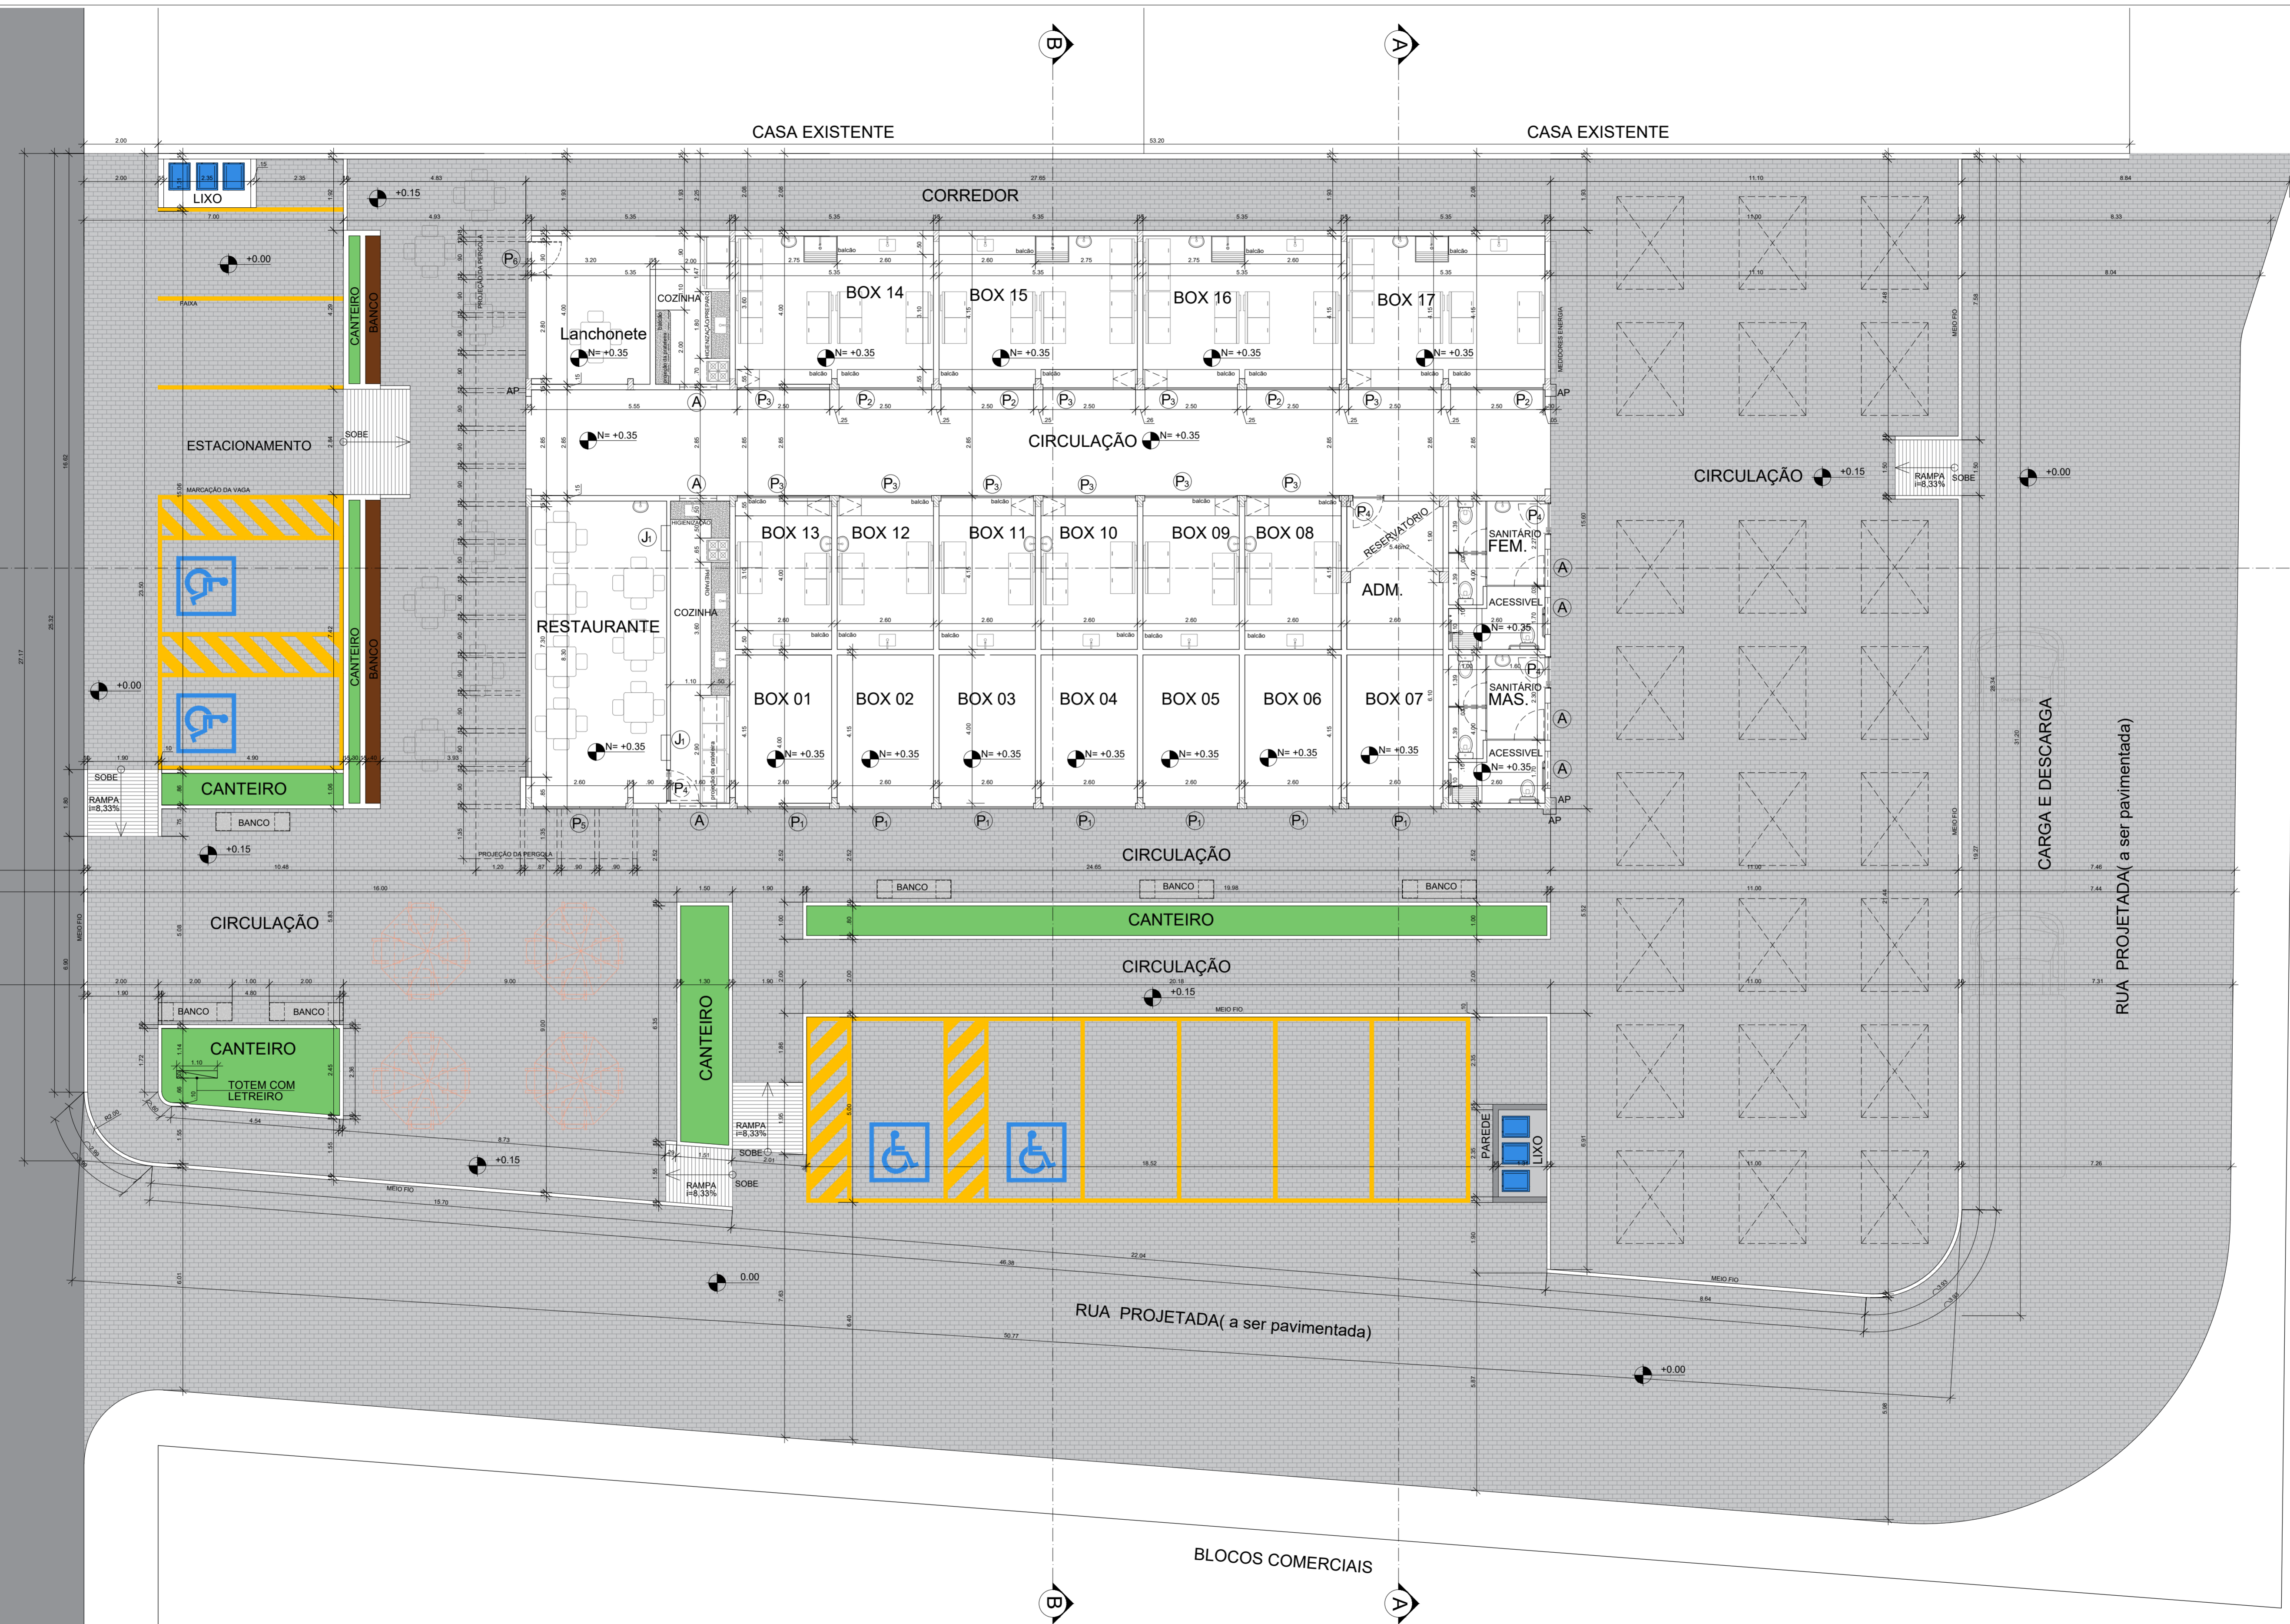

QUADRO DE ESQUADRIAS			
TIPO	DIMENSÕES (METRO)	NOMENCLATURA	QUANT.
(P1)	2,50x2,10m	TIPO PANTOGRAFICA EM AÇO - REGUAS LISAS - FECHADURA E SUPORTE P/ CADEADO - ACAB. ESMALTE SINTETICO	07
(P2)	2,50x2,10m	TIPO PANTOGRAFICA EM AÇO - REGUAS LISAS - COM 2 FERROLHOS LATERAIS - ACAB. ESMALTE SINTETICO	04
(P3)	2,50x2,10m	TIPO PANTOGRAFICA EM AÇO - REGUAS LISAS - COM 2 FERROLHOS LATERAIS - ACAB. ESMALTE SINTETICO PORTINHO LA DE AÇO INOX COMPLEMENTO DA BANCADA 400x55	10
(P4)	80x2,10m	PORTA EM MADEIRA FINE/MERICIA T1M4, PFE. JATOBÁ/ACAB. ESMALTE SINTETICO	03
(P5)	1,80x2,10m	PORTA EM VIDRO TRANSPARENTE	01
(P6)	90x2,10m	PORTA EM VIDRO TRANSPARENTE	01
(A)	1,40x2,10m	ABERTURA NA ALVENARIA L-CADEADO - ACAB. ESMALTE SINTETICO	07

PROPRIETÁRIO: PREFEITURA MUNICIPAL DE LUCENA - PB

PROJETO: LINCOLN CARTAXO DE LIRA JÚNIOR CREA 160.614.689-8

CONSTRUÇÃO:

03/05 PROJETO: CONSTRUÇÃO DO MERCADO PÚBLICO
 CONVENIÊNTE: PREFEITURA MUNICIPAL DE LUCENA - PB
 LOCALIDADE: LUCENA - PB

DESENHO	DATA	RESPONSÁVEL	RUBRICA	DADOS
DESENHO	22/10/2021	LINCOLN CARTAXO		
CÓPIA				
VIETO				

INDICADA	DESENHOS PLANTA BAIXA	PROPOSTA TRANSFERÊNCIA ESPECIAL ARQUIVO
----------	--------------------------	---

Planta Baixa
Esc 1:75