





## Situação Atual

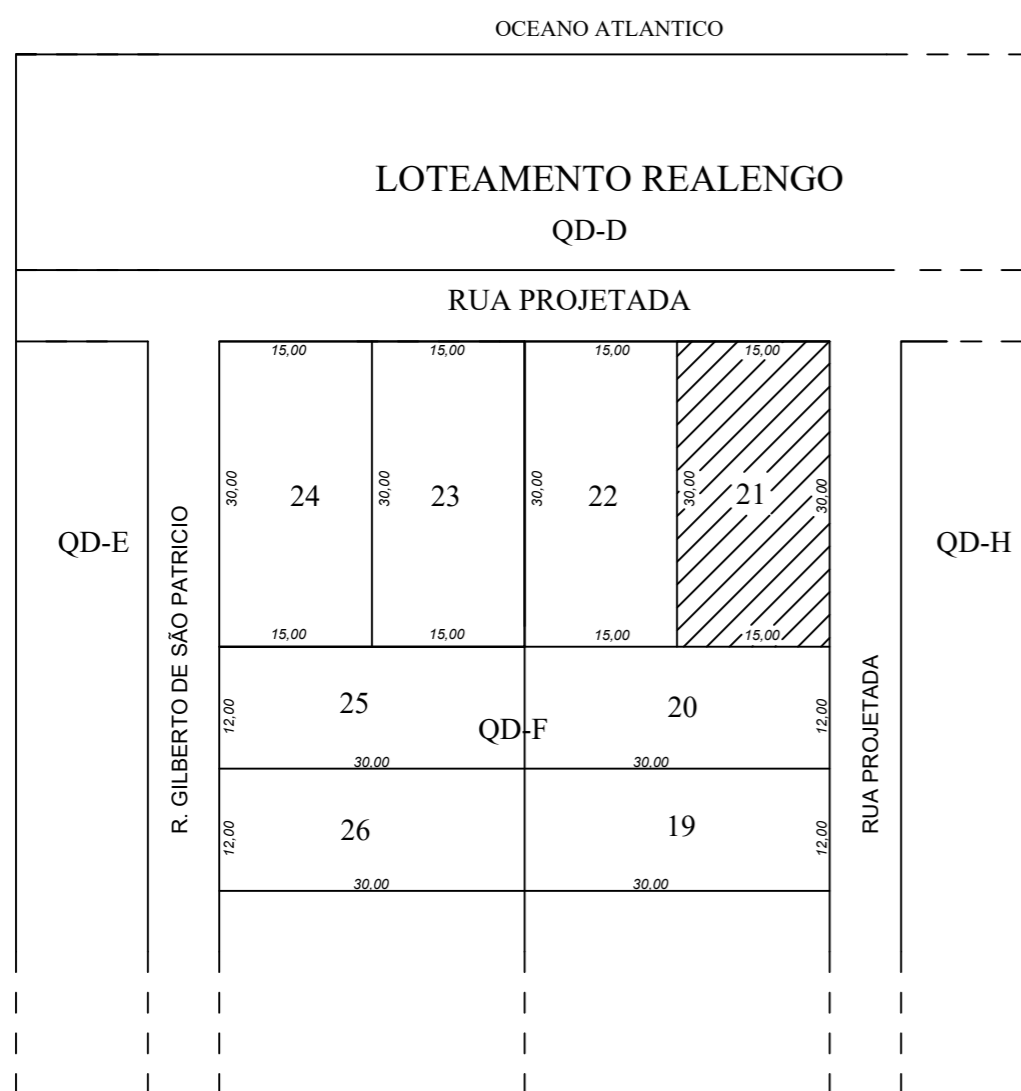

## Situação Atual

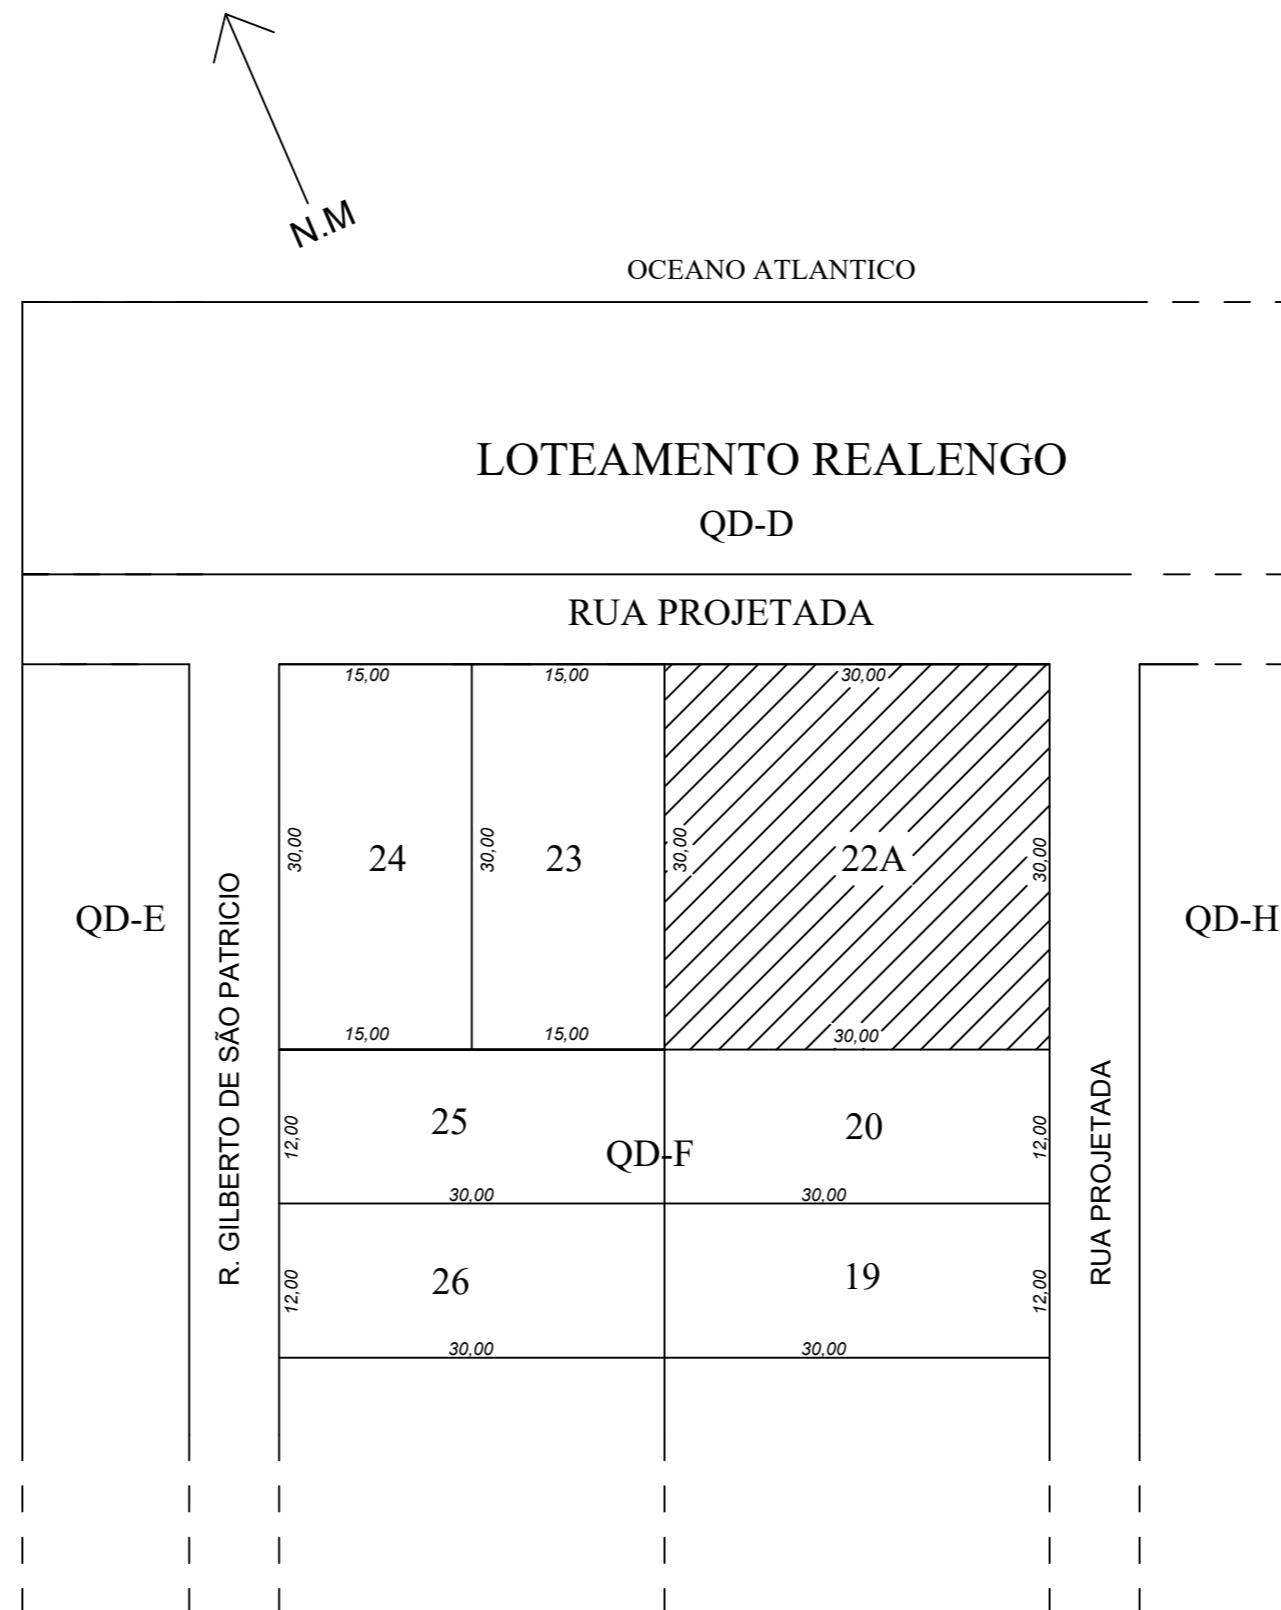

## Situação Proposta

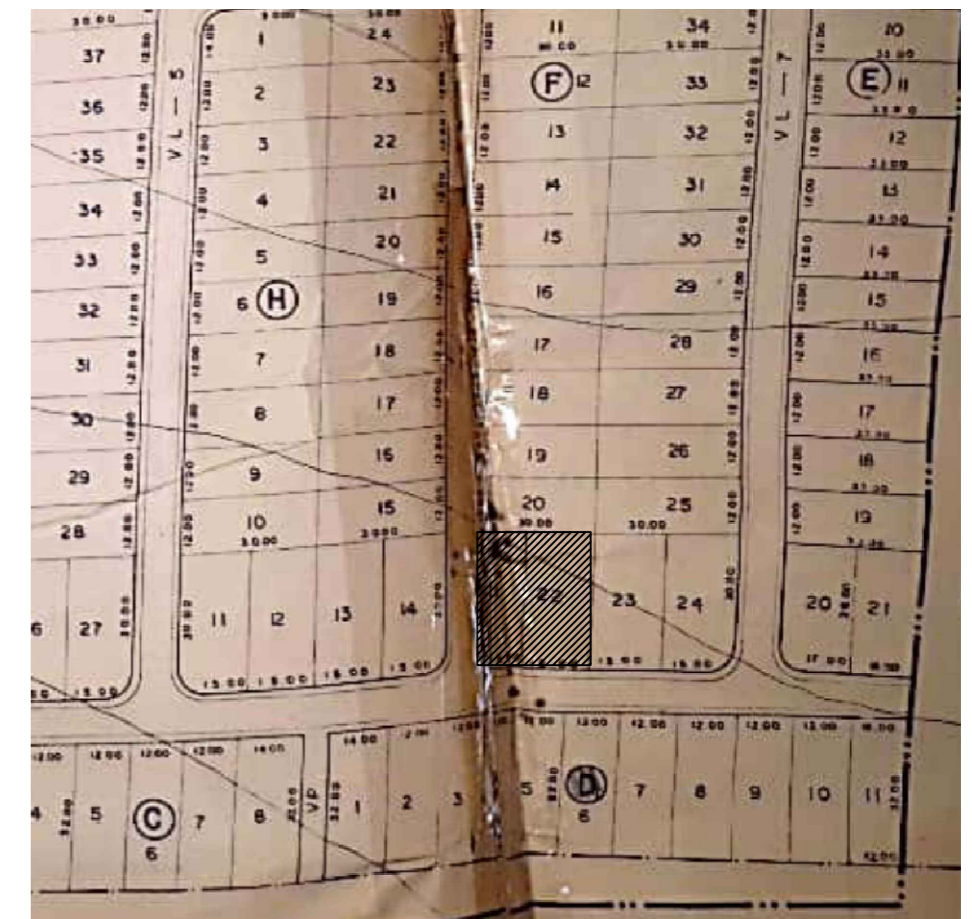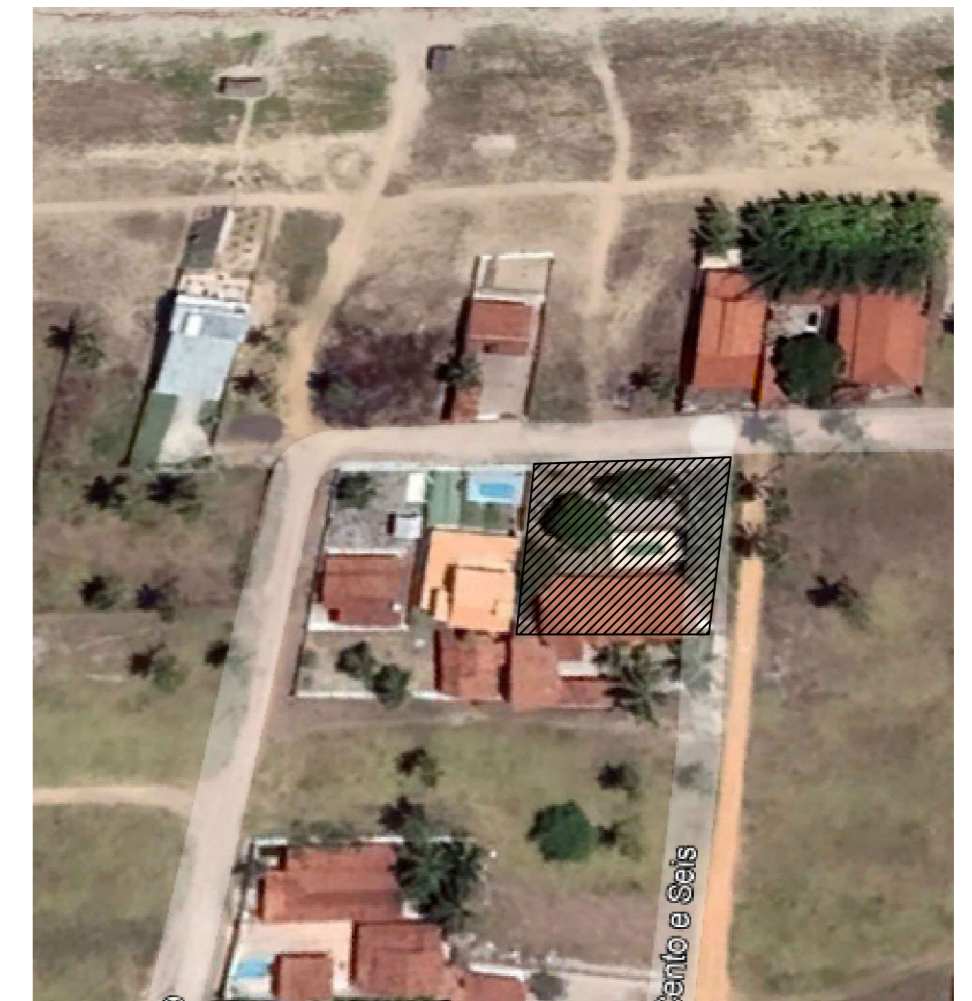

## REMEMBRAMENTO

PROPRIETARIO :

RESP. TÉCNICO :

FOLHA: <b>ÚNICA</b>	PROJETO : <b>REMEMBRAMENTO</b>	
PROPRIETARIO : ANDREA LARISSA RIBEIRO PIRES	LOCAL : RUA PROJETADA, 50 - LOTES-21 e 22 QD-F LOT. REALENGO - FAGUNDES - LUCENA/PB.	
INSCR. MUNICIPAL: 1.0005.066.01.0005.0001.6 1.0005.066.01.0005.0000.8	COORDENADAS 6°56'23.14"S 34°52'00.13"O	DESENHO :
ESCALA INDICADAS	PROJETO ARQUITETONICO	AREAS : AREA LOTE 21 300,00 M2 AREA LOTE 22 300,00 M2 AREA REMEMBRADA. 900,00 M2